
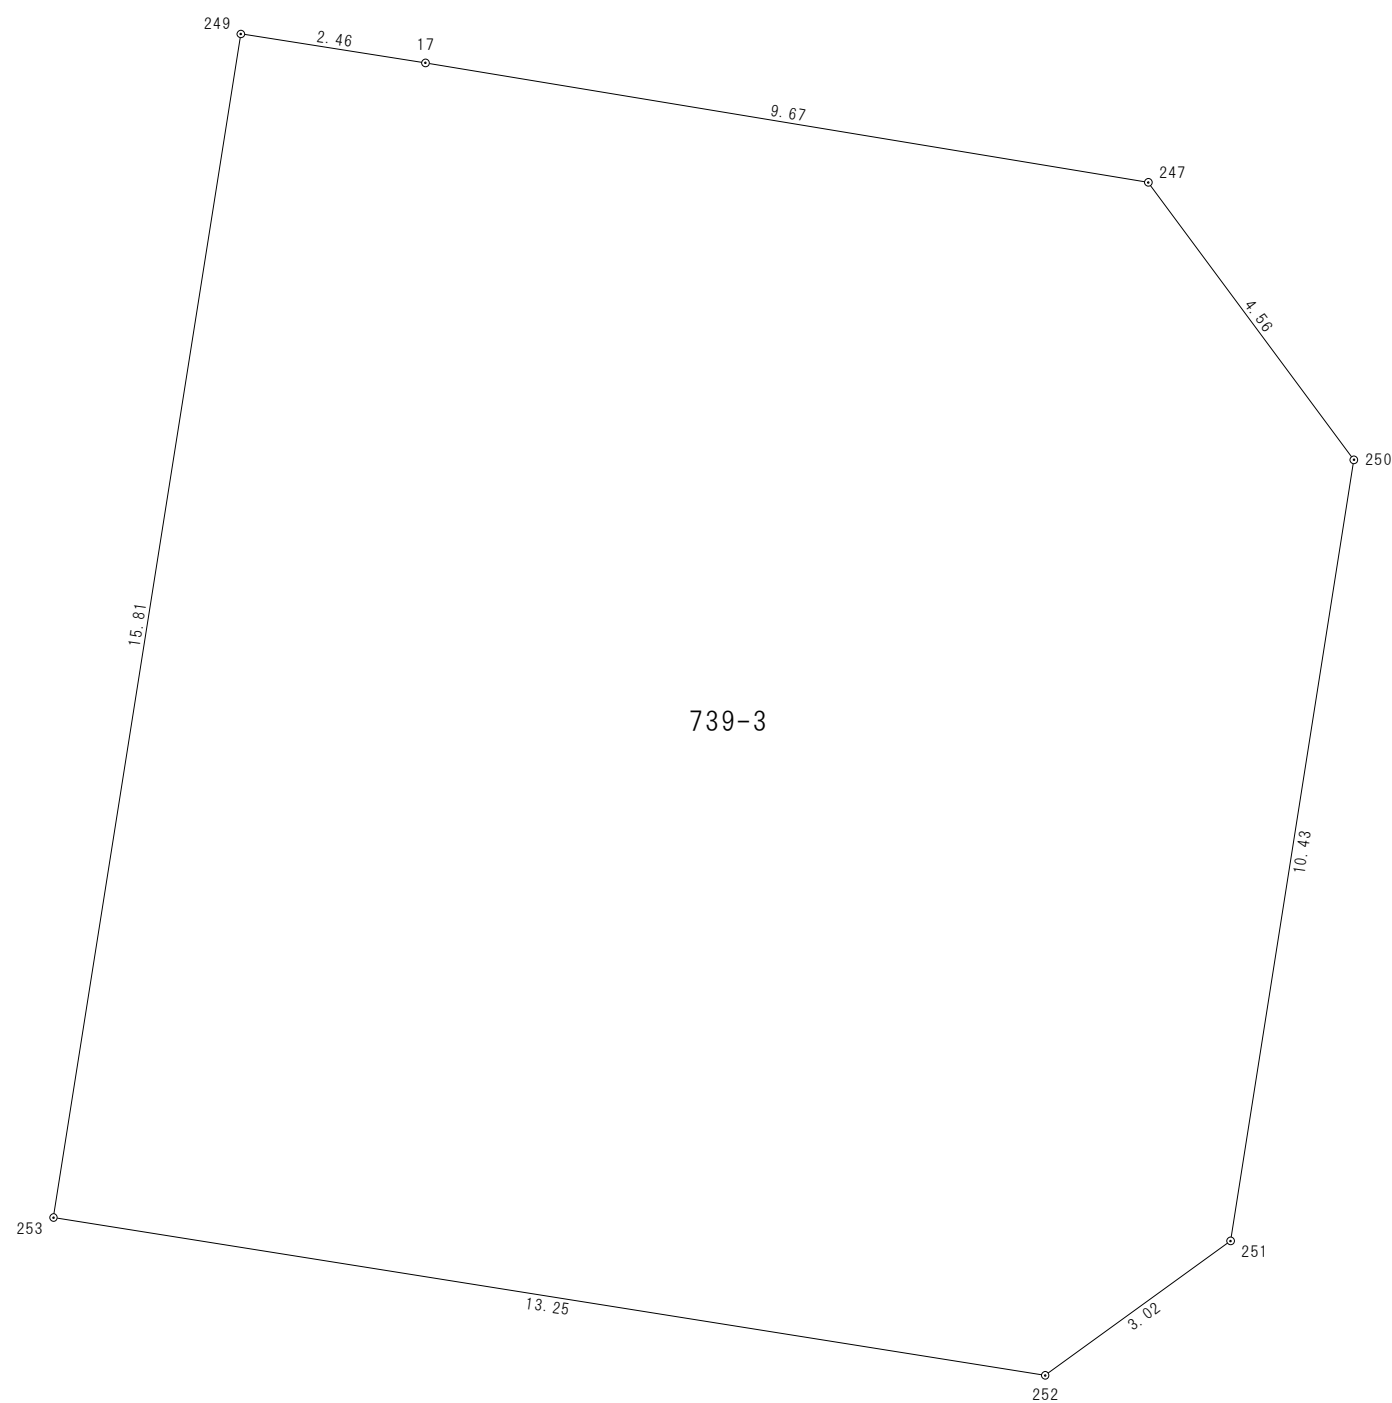


座 標 求 積 表

地番	739-2		測地系	任意座標	
測点No.	標識	Xn	Yn	辺長	点間No.
205	プレート	141634.600	54597.267	1.98	Y115
Y115		141634.289	54599.230	12.98	253
253	プレート	141632.254	54612.057	15.81	249
249	プレート	141647.879	54614.530	15.17	18
18	プレート	141650.240	54599.544	6.98	K33
K33	金属板	141643.338	54598.468	3.26	K34
K34	金属板	141640.107	54597.981	5.50	K35
K35	金属板	141634.644	54597.276	0.04	205
計算方法: $2F = \sum \{Y_n(X_{n+1} - X_{n-1})\}$			倍面積	478.116551	
			面積	239.0582755	
			地積	239.05	m ²
			坪数	72.31	坪



図面名	実測図
所在	高松市川島東町字沖下
縮尺	100分の1
作成年月日	令和3年6月7日
作成者	高松市川島本町288番地1 土地家屋調査士 横井 智

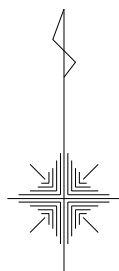

座 標 求 積 表

地番	739-3		測地系	任意座標	
測点No.	標識	Xn	Yn	辺長	点間No.
253	プレート	141632.254	54612.057	13.25	252
252	プレート	141630.170	54625.152	3.02	251
251	プレート	141631.946	54627.600	10.43	250
250		141642.256	54629.229	4.56	247
247	金属錕	141645.920	54626.513	9.67	17
17	金属錕	141647.498	54616.969	2.46	249
249	プレート	141647.879	54614.530	15.81	253
計算方法: $2F = \sum \{Y_n(X_{n+1} - X_{n-1})\}$			倍面積	471.483514	
			面積	235.7417570	
			地積	235.74 m ²	
			坪数	71.31 坪	



図面名	実測図
所在	高松市川島東町字沖下
縮尺	100分の1
作成年月日	令和3年6月7日
作成者	高松市川島本町288番地1 土地家屋調査士 横井 智

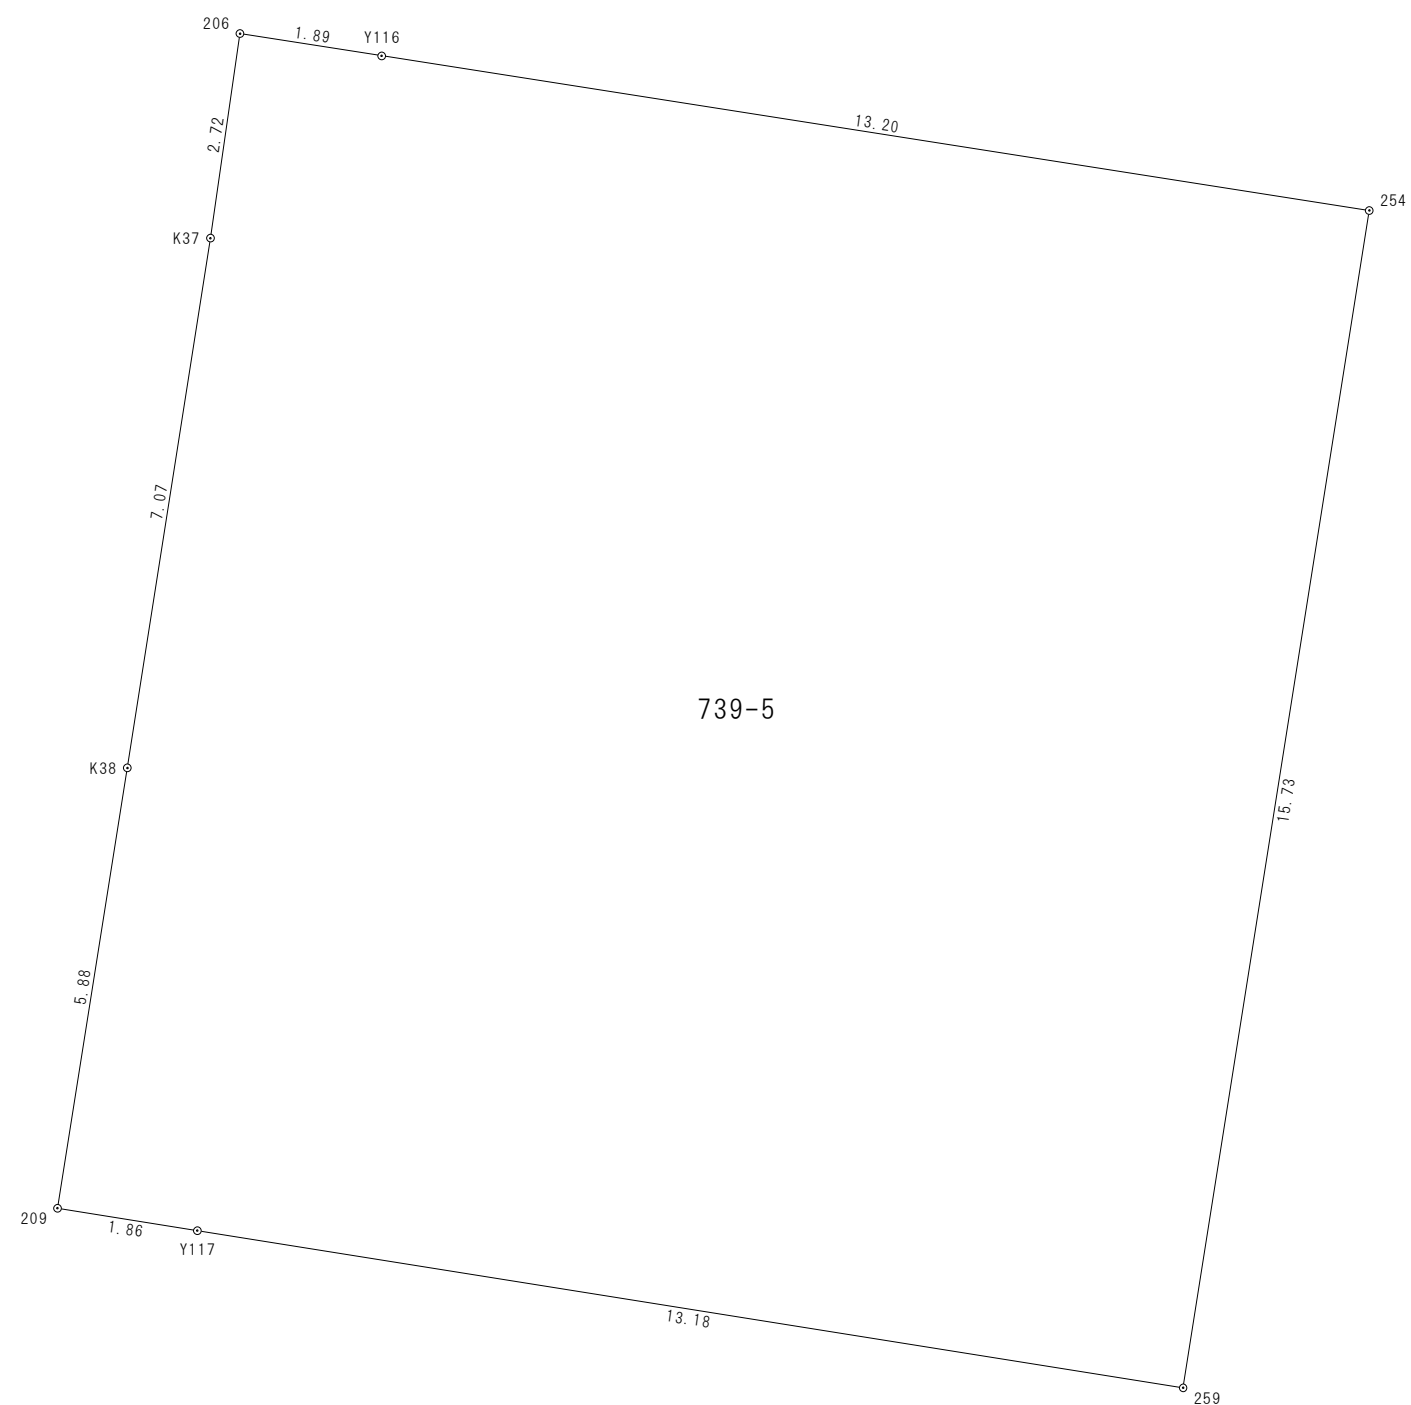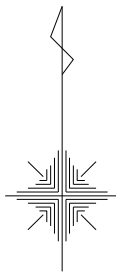

座 標 求 積 表

地番	739-5		測地系	任意座標	
測点No.	標識	Xn	Yn	辺長	点間No.
209	プレート	141614.100	54594.151	1.86	Y117
Y117		141613.805	54595.997	13.18	259
259	プレート	141611.730	54609.015	15.73	254
254	プレート	141627.271	54611.474	13.20	Y116
Y116		141629.313	54598.432	1.89	206
206	プレート	141629.606	54596.561	2.72	K37
K37	金属板	141626.906	54596.170	7.07	K38
K38	金属板	141619.912	54595.074	5.88	209
計算方法: $2F = \sum \{Y_n(X_{n+1} - X_{n-1})\}$			倍面積	473.177054	
			面積	236.5885270	
			地積	236.58 m ²	
			坪数	71.56 坪	

図面名	実測図
所在	高松市川島東町字沖下
縮尺	100分の1
作成年月日	令和3年6月7日
作成者	高松市川島本町288番地1 土地家屋調査士 横井 智

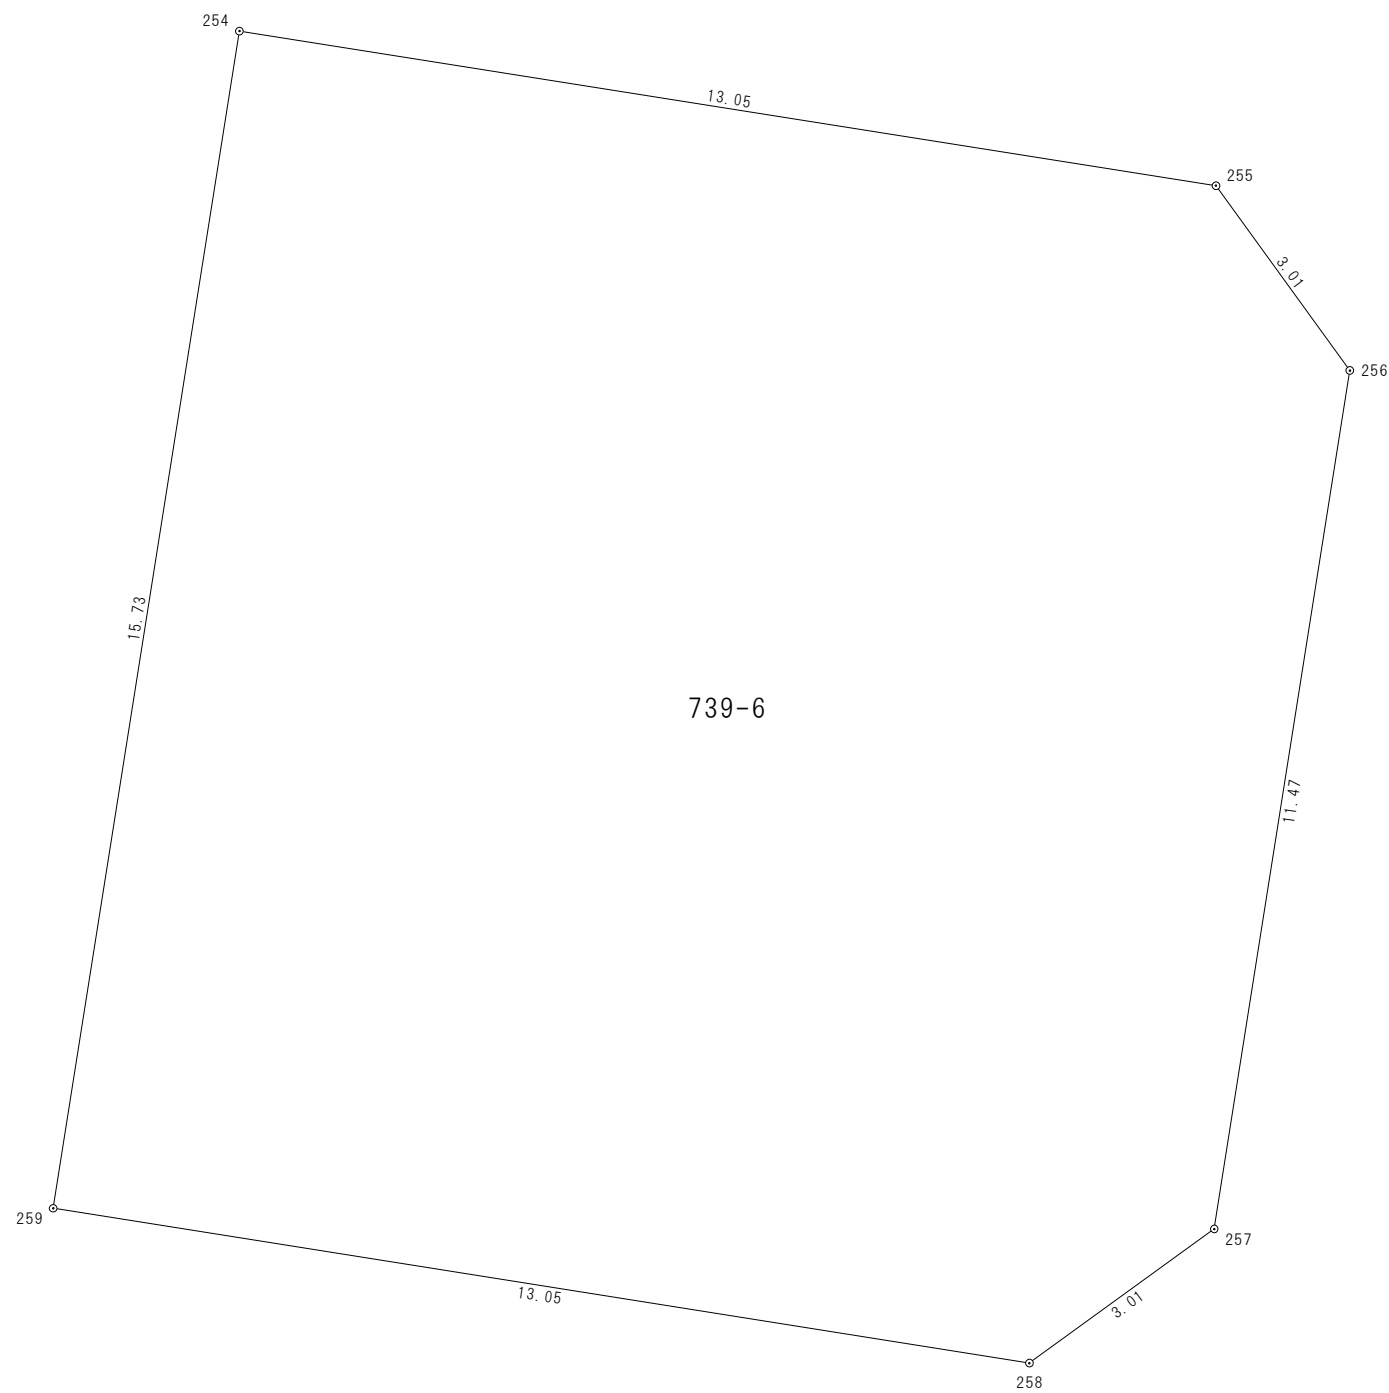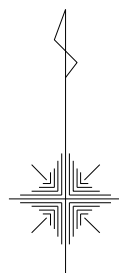

座 標 求 積 表

地番	739-6		測地系	任意座標	
測点No.	標識	Xn	Yn	辺長	点間No.
259	プレート	141611.730	54609.015	13.05	258
258	プレート	141609.686	54621.904	3.01	257
257	プレート	141611.457	54624.346	11.47	256
256	プレート	141622.791	54626.137	3.01	255
255	プレート	141625.230	54624.369	13.05	254
254	プレート	141627.271	54611.474	15.73	259
計算方法: $2F = \sum \{Y_n(X_{n+1} - X_{n-1})\}$		倍面積	468.804784		
		面積	234.4023920		
		地積	234.40 m ²		
		坪数	70.90 坪		

図面名	実測図
所在	高松市川島東町字沖下
縮尺	100分の1
作成年月日	令和3年6月7日
作成者	高松市川島本町288番地1 土地家屋調査士 横井 智