


土地の所在 高松市前田西町字岡崎541-1

# 土地 利 用 計 画 図

基本図

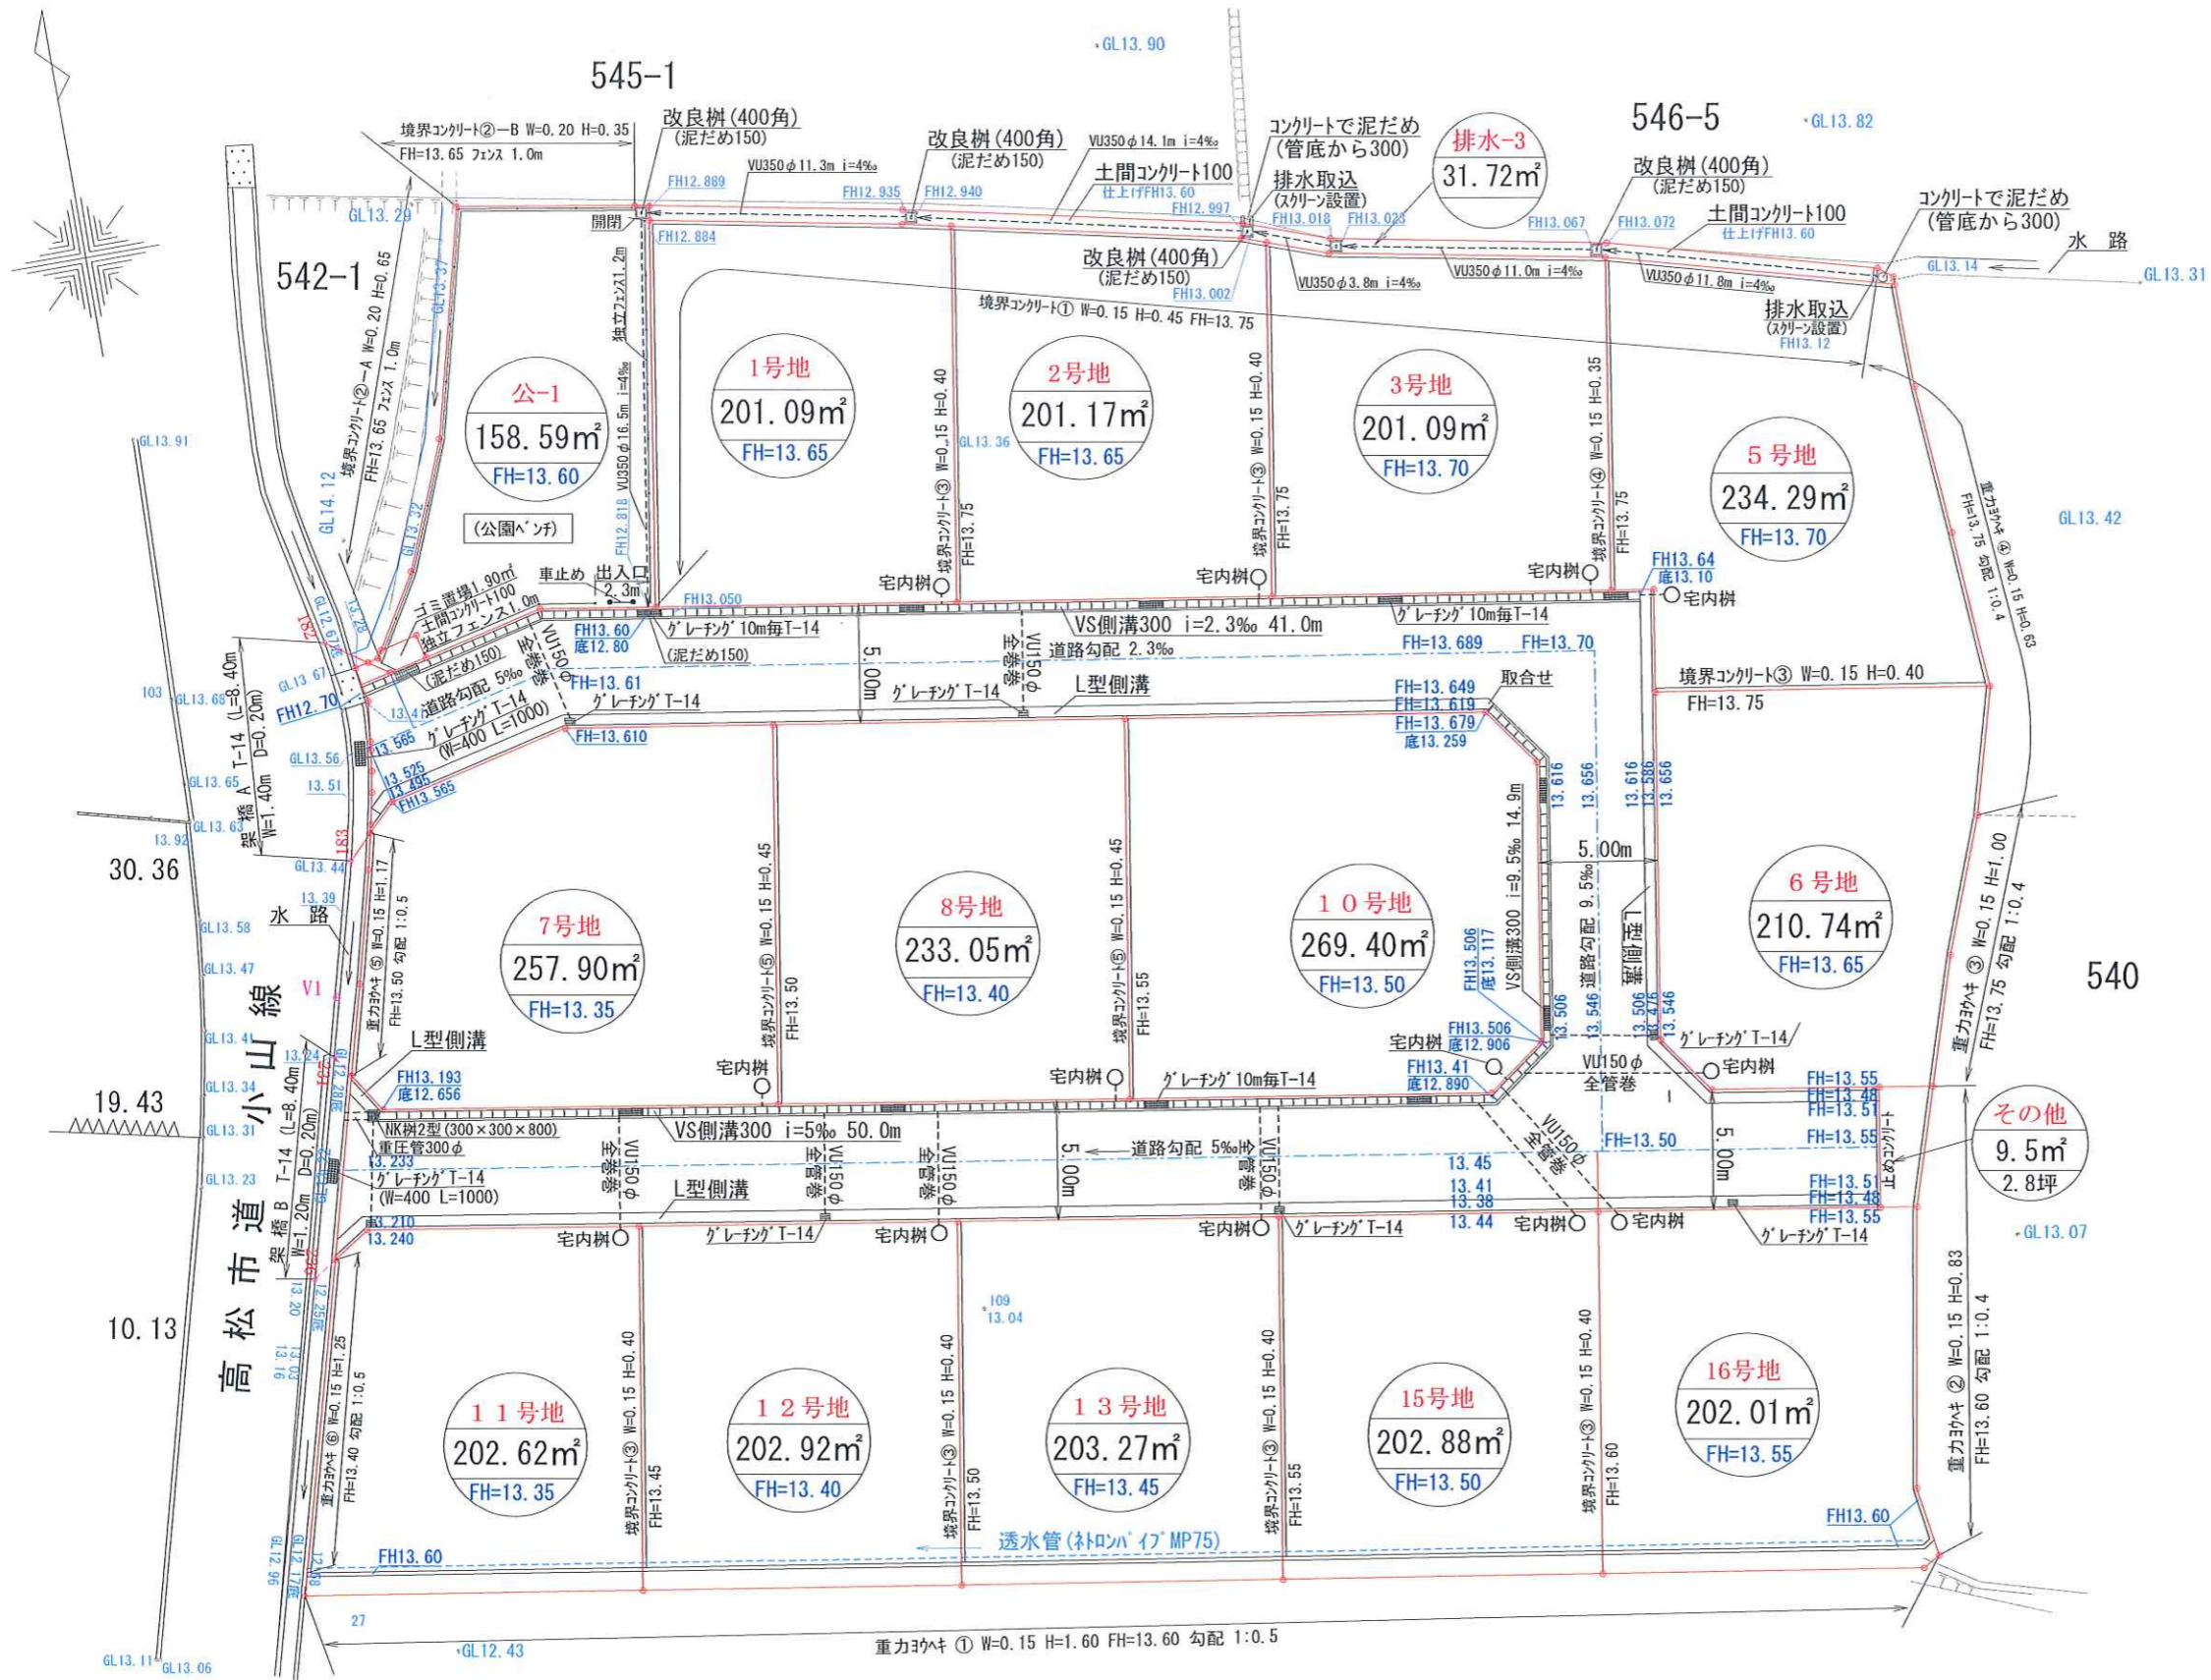

開発許可

年月日

第	令和
号	年月日

申請者

株式会社 エスレーヴ  
 代表取締役 津村江里子

作成者 住所・氏名

高松市六条町875番地2  
 行政書士 大西達男

(印)

縮尺 1/300

541-2