土地の所在	木田郡三木町大字井戸字二条2414番，2415番の一部，2416番，2417番，2418番1，2418番2，2419番，2420番1

土地利用計画図

供給計画

青色表示：既設設備
赤色表示：新設設備

N
世界測地系

予定建物：木造2階建住宅　（㎡）

区画	1階面積	2階面積	延床面積	建築面積
11号地以外	52.17	52.17	104.34	52.17
11号地	72.00	74.00	146.00	74.00

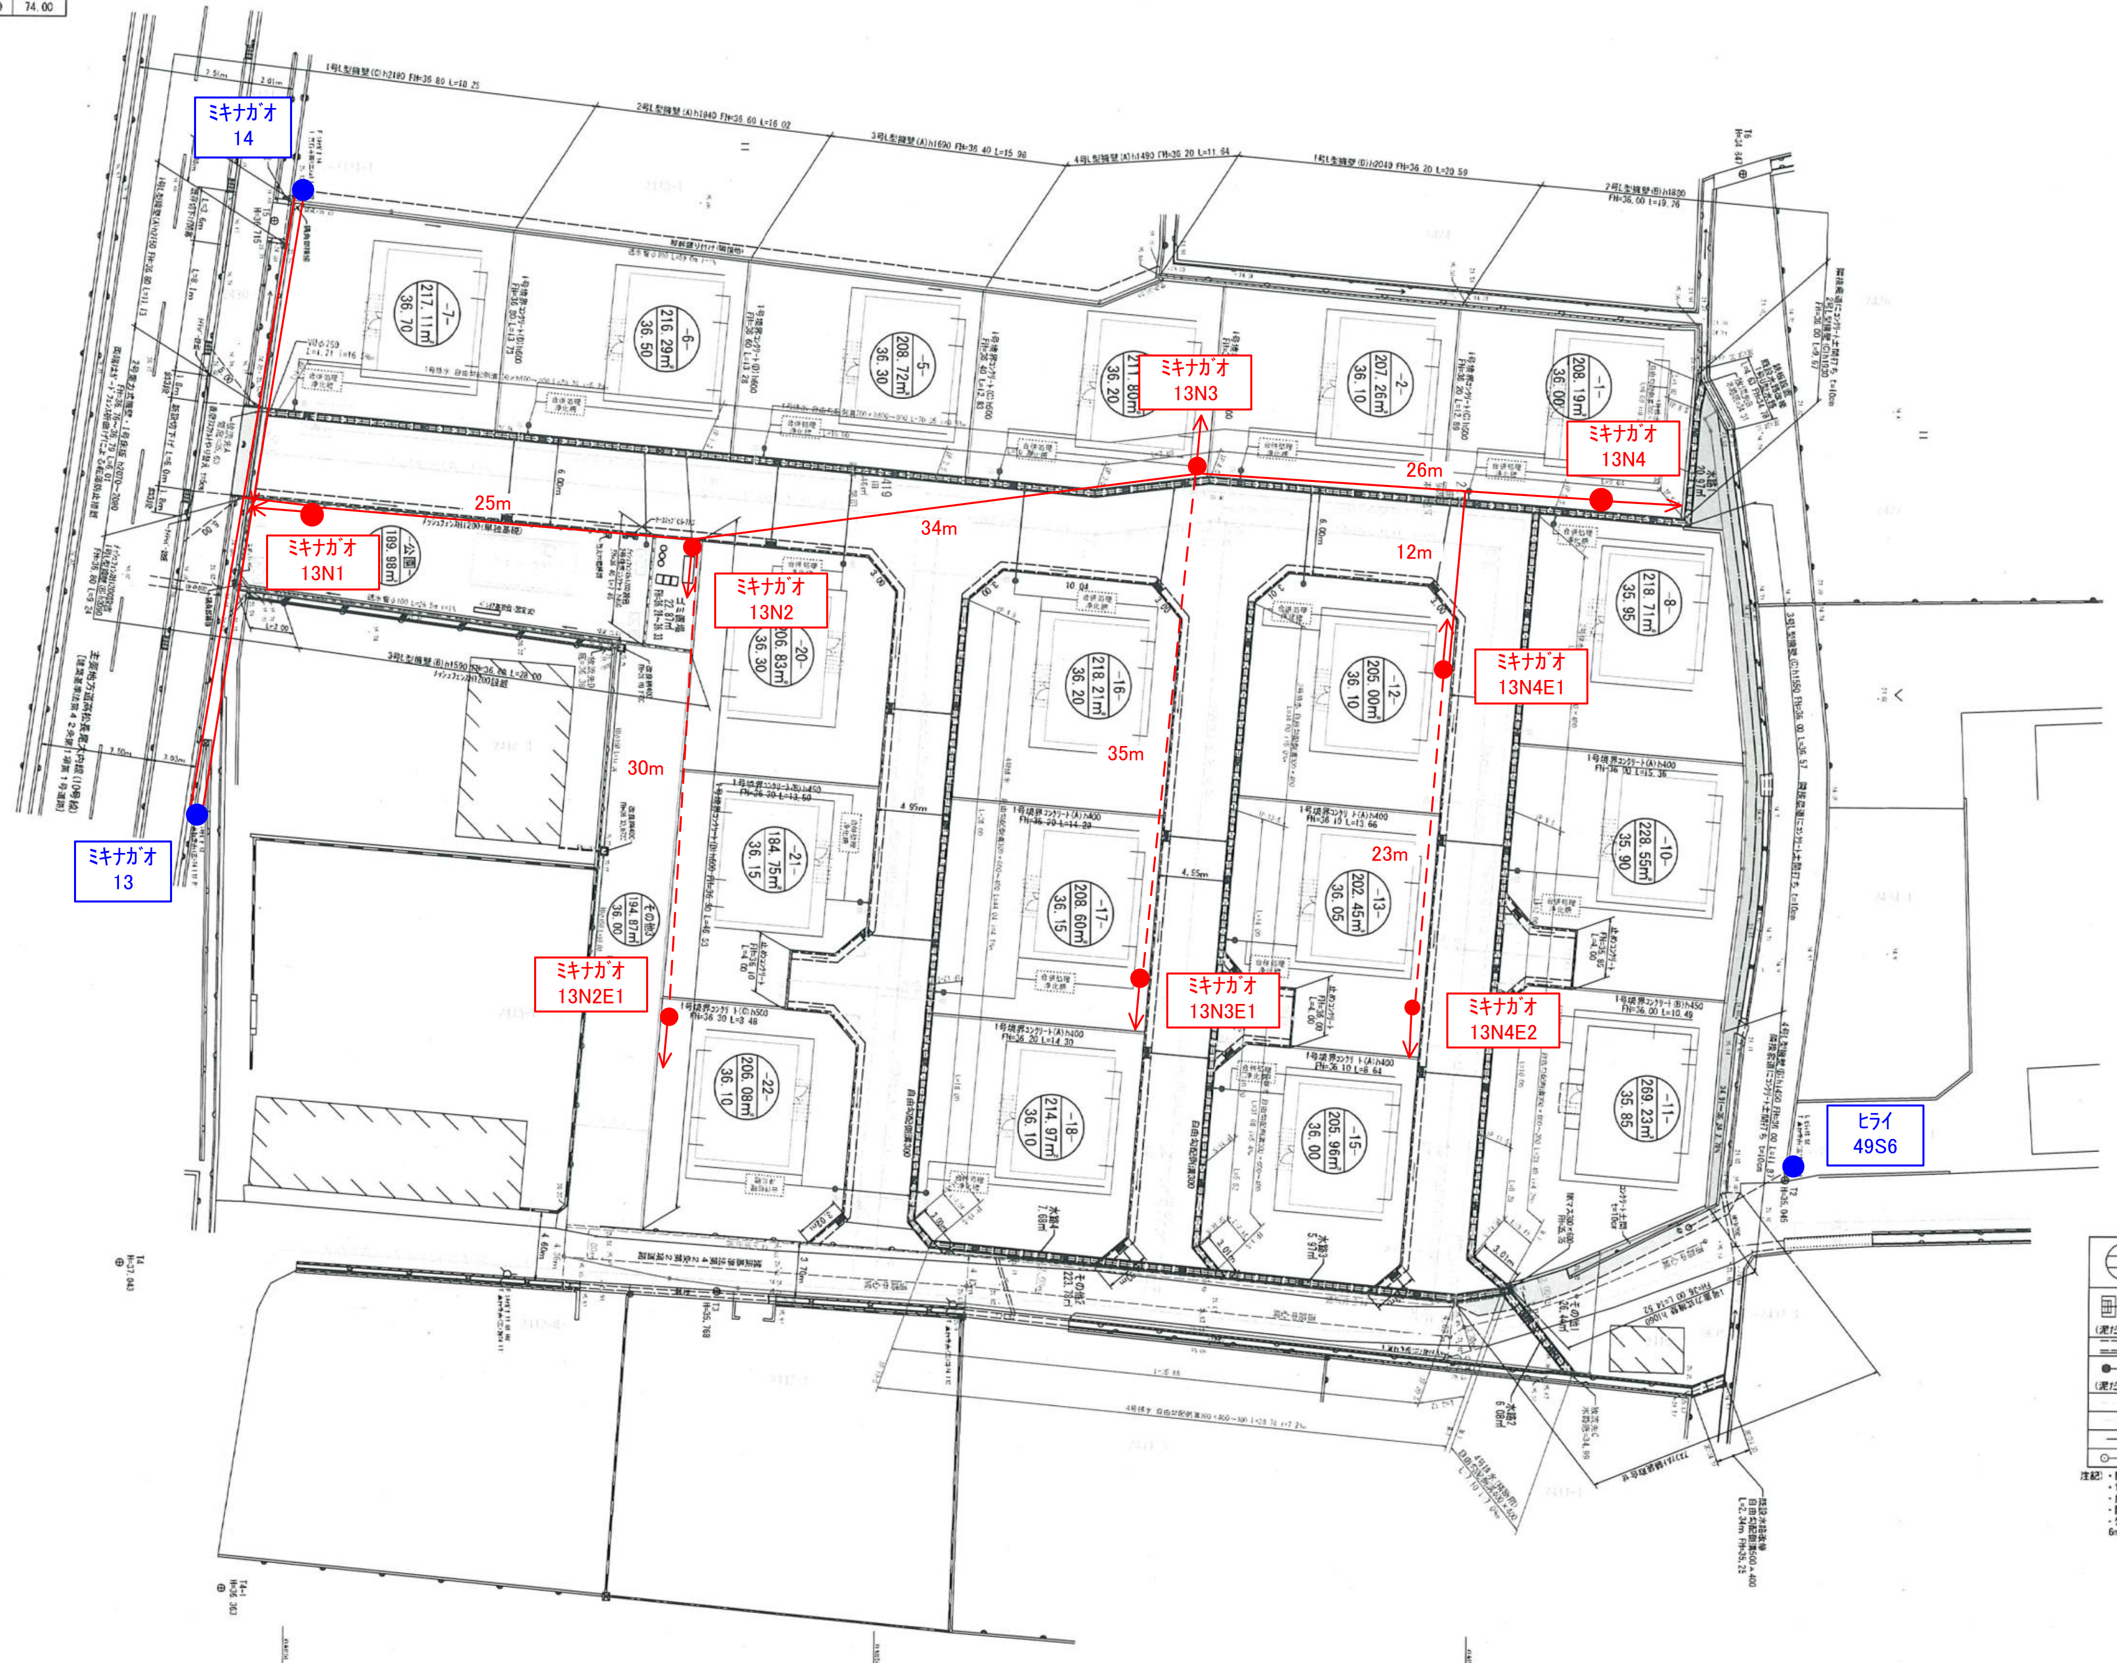

ﾐｷﾅｶﾞｵ 14
ﾐｷﾅｶﾞｵ 13
ﾐｷﾅｶﾞｵ 13N1
ﾐｷﾅｶﾞｵ 13N2
ﾐｷﾅｶﾞｵ 13N3
ﾐｷﾅｶﾞｵ 13N4
ﾐｷﾅｶﾞｵ 13N4E1
ﾐｷﾅｶﾞｵ 13N2E1
ﾐｷﾅｶﾞｵ 13N3E1
ﾐｷﾅｶﾞｵ 13N4E2
ﾋﾗｲ 49S6
25m
34m
26m
12m
30m
35m
23m
-1- 208.19㎡ 36.00
-2- 207.26㎡ 36.10
-3- 211.80㎡ 36.20
-5- 208.72㎡ 36.30
-6- 216.29㎡ 36.50
-7- 217.11㎡ 36.70
-8- 218.71㎡ 35.95
-10- 228.55㎡ 35.90
-11- 269.23㎡ 35.85
-12- 205.00㎡ 36.10
-13- 202.45㎡ 36.05
-15- 205.96㎡ 36.00
-16- 218.21㎡ 36.20
-17- 208.60㎡ 36.15
-18- 214.97㎡ 36.10
-20- 206.83㎡ 36.30
-21- 184.75㎡ 36.15
-22- 206.08㎡ 36.10
公園 189.98㎡
その他 194.87㎡ 36.00

自由勾配側溝計画一覧

	測点名称	距離(m)	勾配(‰)	底高(m)
1号排水	BP 1-S	28.76	5.2	35.65
	IP 1-S	16.00	8.5	35.80, 35.55
	IP 2-S	10.73		35.41
	IP 3-S	7.80		35.32
	IP 4-S	23.40		35.25
	IP 5-S	9.04		35.06
	IP 6-S	3.38		34.93
	IP 7-S	4.27	14.8	34.95, 34.40
	IP 8-S	1.87		34.34
	放流先B			34.31

	測点名称	距離(m)	勾配(‰)	底高(m)
2号排水	BP 2-S	20.00	5.0	35.50
	IP 9-S	12.00	4.2	35.40, 35.18
	IP 10-S	10.00		35.13
	IP 11-S	8.28		35.09
	IP 12-S	3.12		35.06
	M-1			35.04

	測点名称	距離(m)	勾配(‰)	底高(m)
3号雨水	BP 3-S	14.00	5.0	35.62
	IP 13-S	14.00	5.4	35.55, 35.35
	IP 14-S	10.00		35.27
	IP 15-S	5.52		35.22
	IP 16-S	2.14		35.19
	FP 1-S			35.18

	測点名称	距離(m)	勾配(‰)	底高(m)
4号排水	BP 4-S	26.00	4.1	35.50
	IP 17-S	16.00		35.39
	IP 18-S	2.04		35.33
	IP 19-S	35.66	7.2	35.32
	IP 20-S	3.12		35.06
	M-1	7.10	7.0	35.04
	放流先C			34.99

凡　例

⊖	画地番号
	画地面積(㎡)
	計画高(m)
▥→	道路集水桝→VU150 10‰以上
	土被り0.60m以下-コンクリート保護
(泥だめ15cm)	ｸﾞﾚｰﾁﾝｸﾞ(ﾂｲｽﾄﾊﾞｰ50mmﾋﾟｯﾁ) T-14・T-20
═══	L型側溝
●→	雨水桝φ350→VU150 10‰以上
(泥だめ15cm)	土被り0.60m以下-コンクリート保護
	給水管PPφ20・量水器
	水道管仕切弁
→	流水方向
⊙―⊙	申請区域

注記）・開発協議の対象は最終桝から一次放流先までとする。
・電柱は道路敷地内に設置しないこと。
・放流先の管底は通常水位以上とすること。
・開発区域界は、不動標識により境界を明確に示すこと。
・ｸﾞﾚｰﾁﾝｸﾞの耐荷重は、6m以上の道路についてはT-20，6m未満の道路についてはT-14とする。

凡　例

杭記号	杭　種
◎	金属鋲
☒	境界プレート
⊞	プラスチック杭
⊕	境界プレート(国道)

開発許可年月日　令和　年　月　日
第　　一　　号

申請者
株式会社エスレーヴ
代表取締役　津村　江里子

住所・氏名
作製者
高松市三条町弐七八番地壱弐
株式会社高松合同企画
土地家屋調査士・測量士　野田　明良

縮尺	1：250（A1） 1：500（A3）