
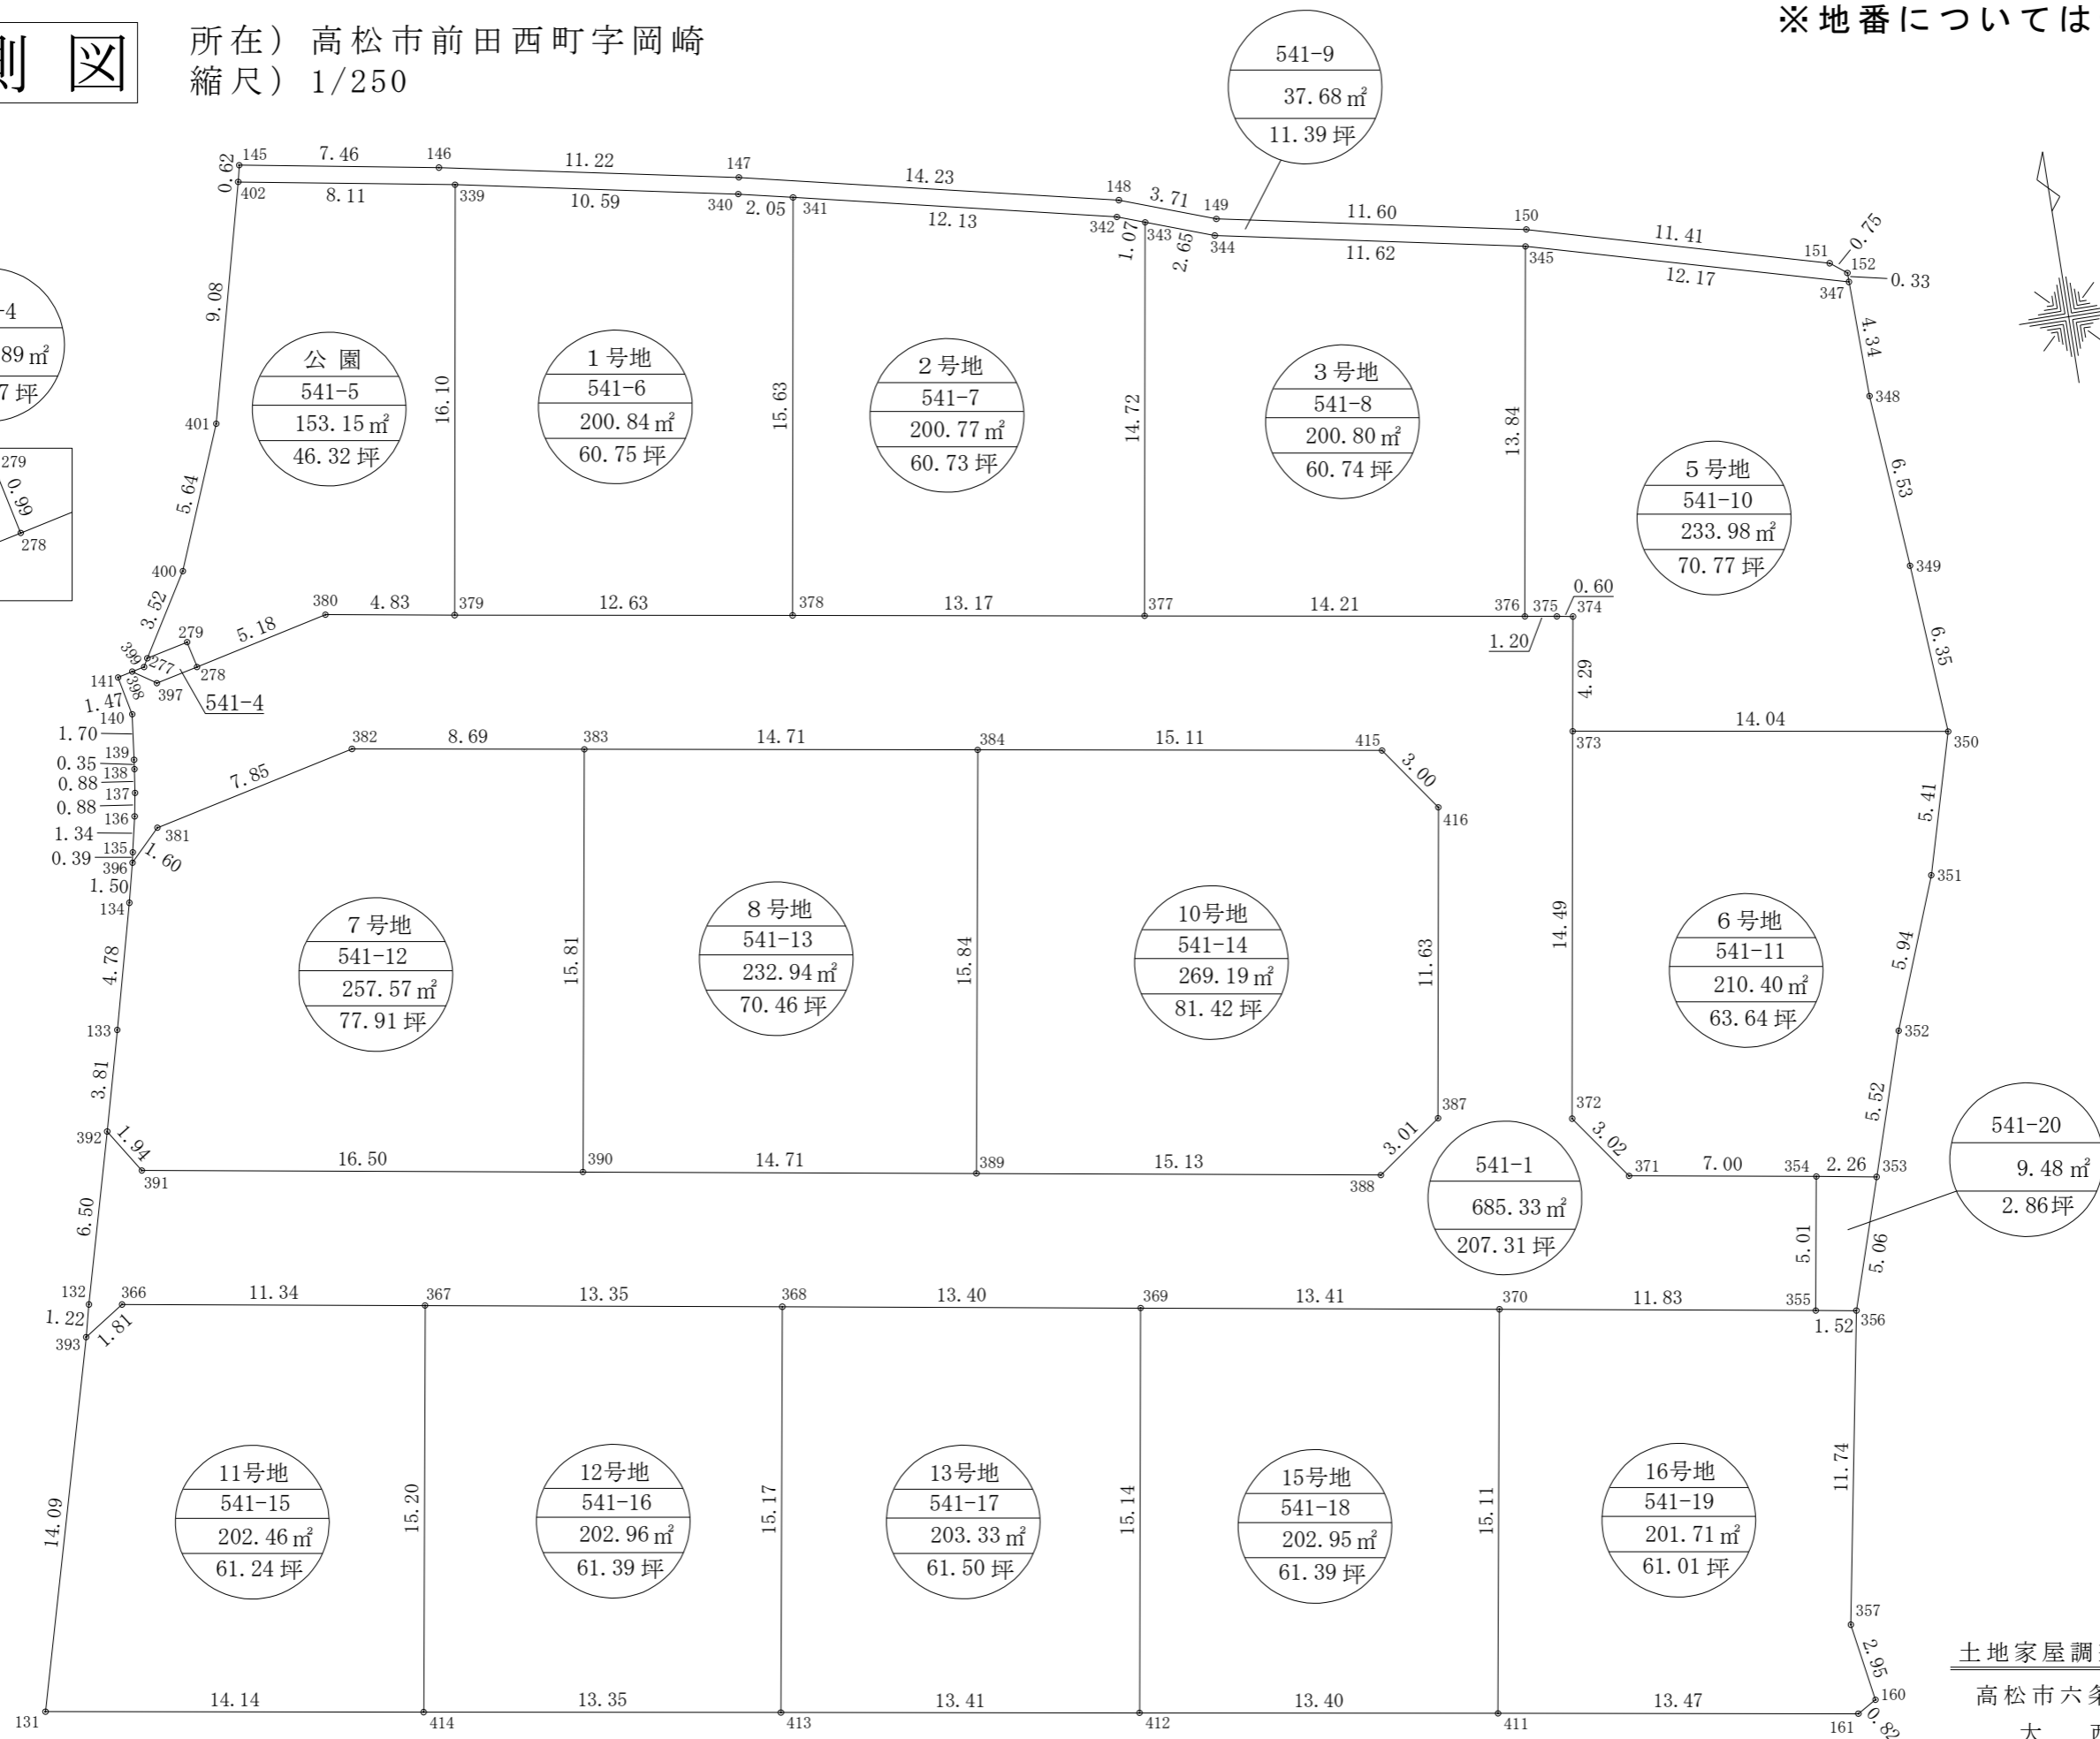


実測図

所在) 高松市前田西町字岡崎
縮尺) 1/250

※地番については予定地番です。

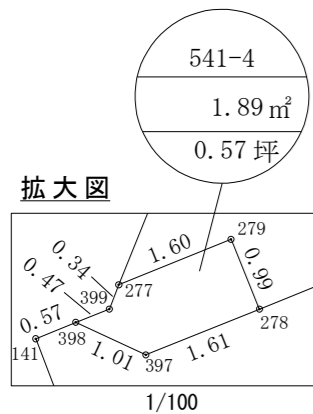

土地家屋調査士
高松市六条町875番地2
大西達男
令和5年5月23日作製