


土地 所在 高松市下田井町字天神前
高松市下田井町字助成
地番 84-1、84-14~84-28
266-3、266-56~266-71

実測図

縮尺 1/600
調査年月日 令和 5年 4月 18日
作製年月日 令和 5年 4月 28日
図面No. R4-03-012HI#52
資料No. WNI:R4-No. 9
種別 V

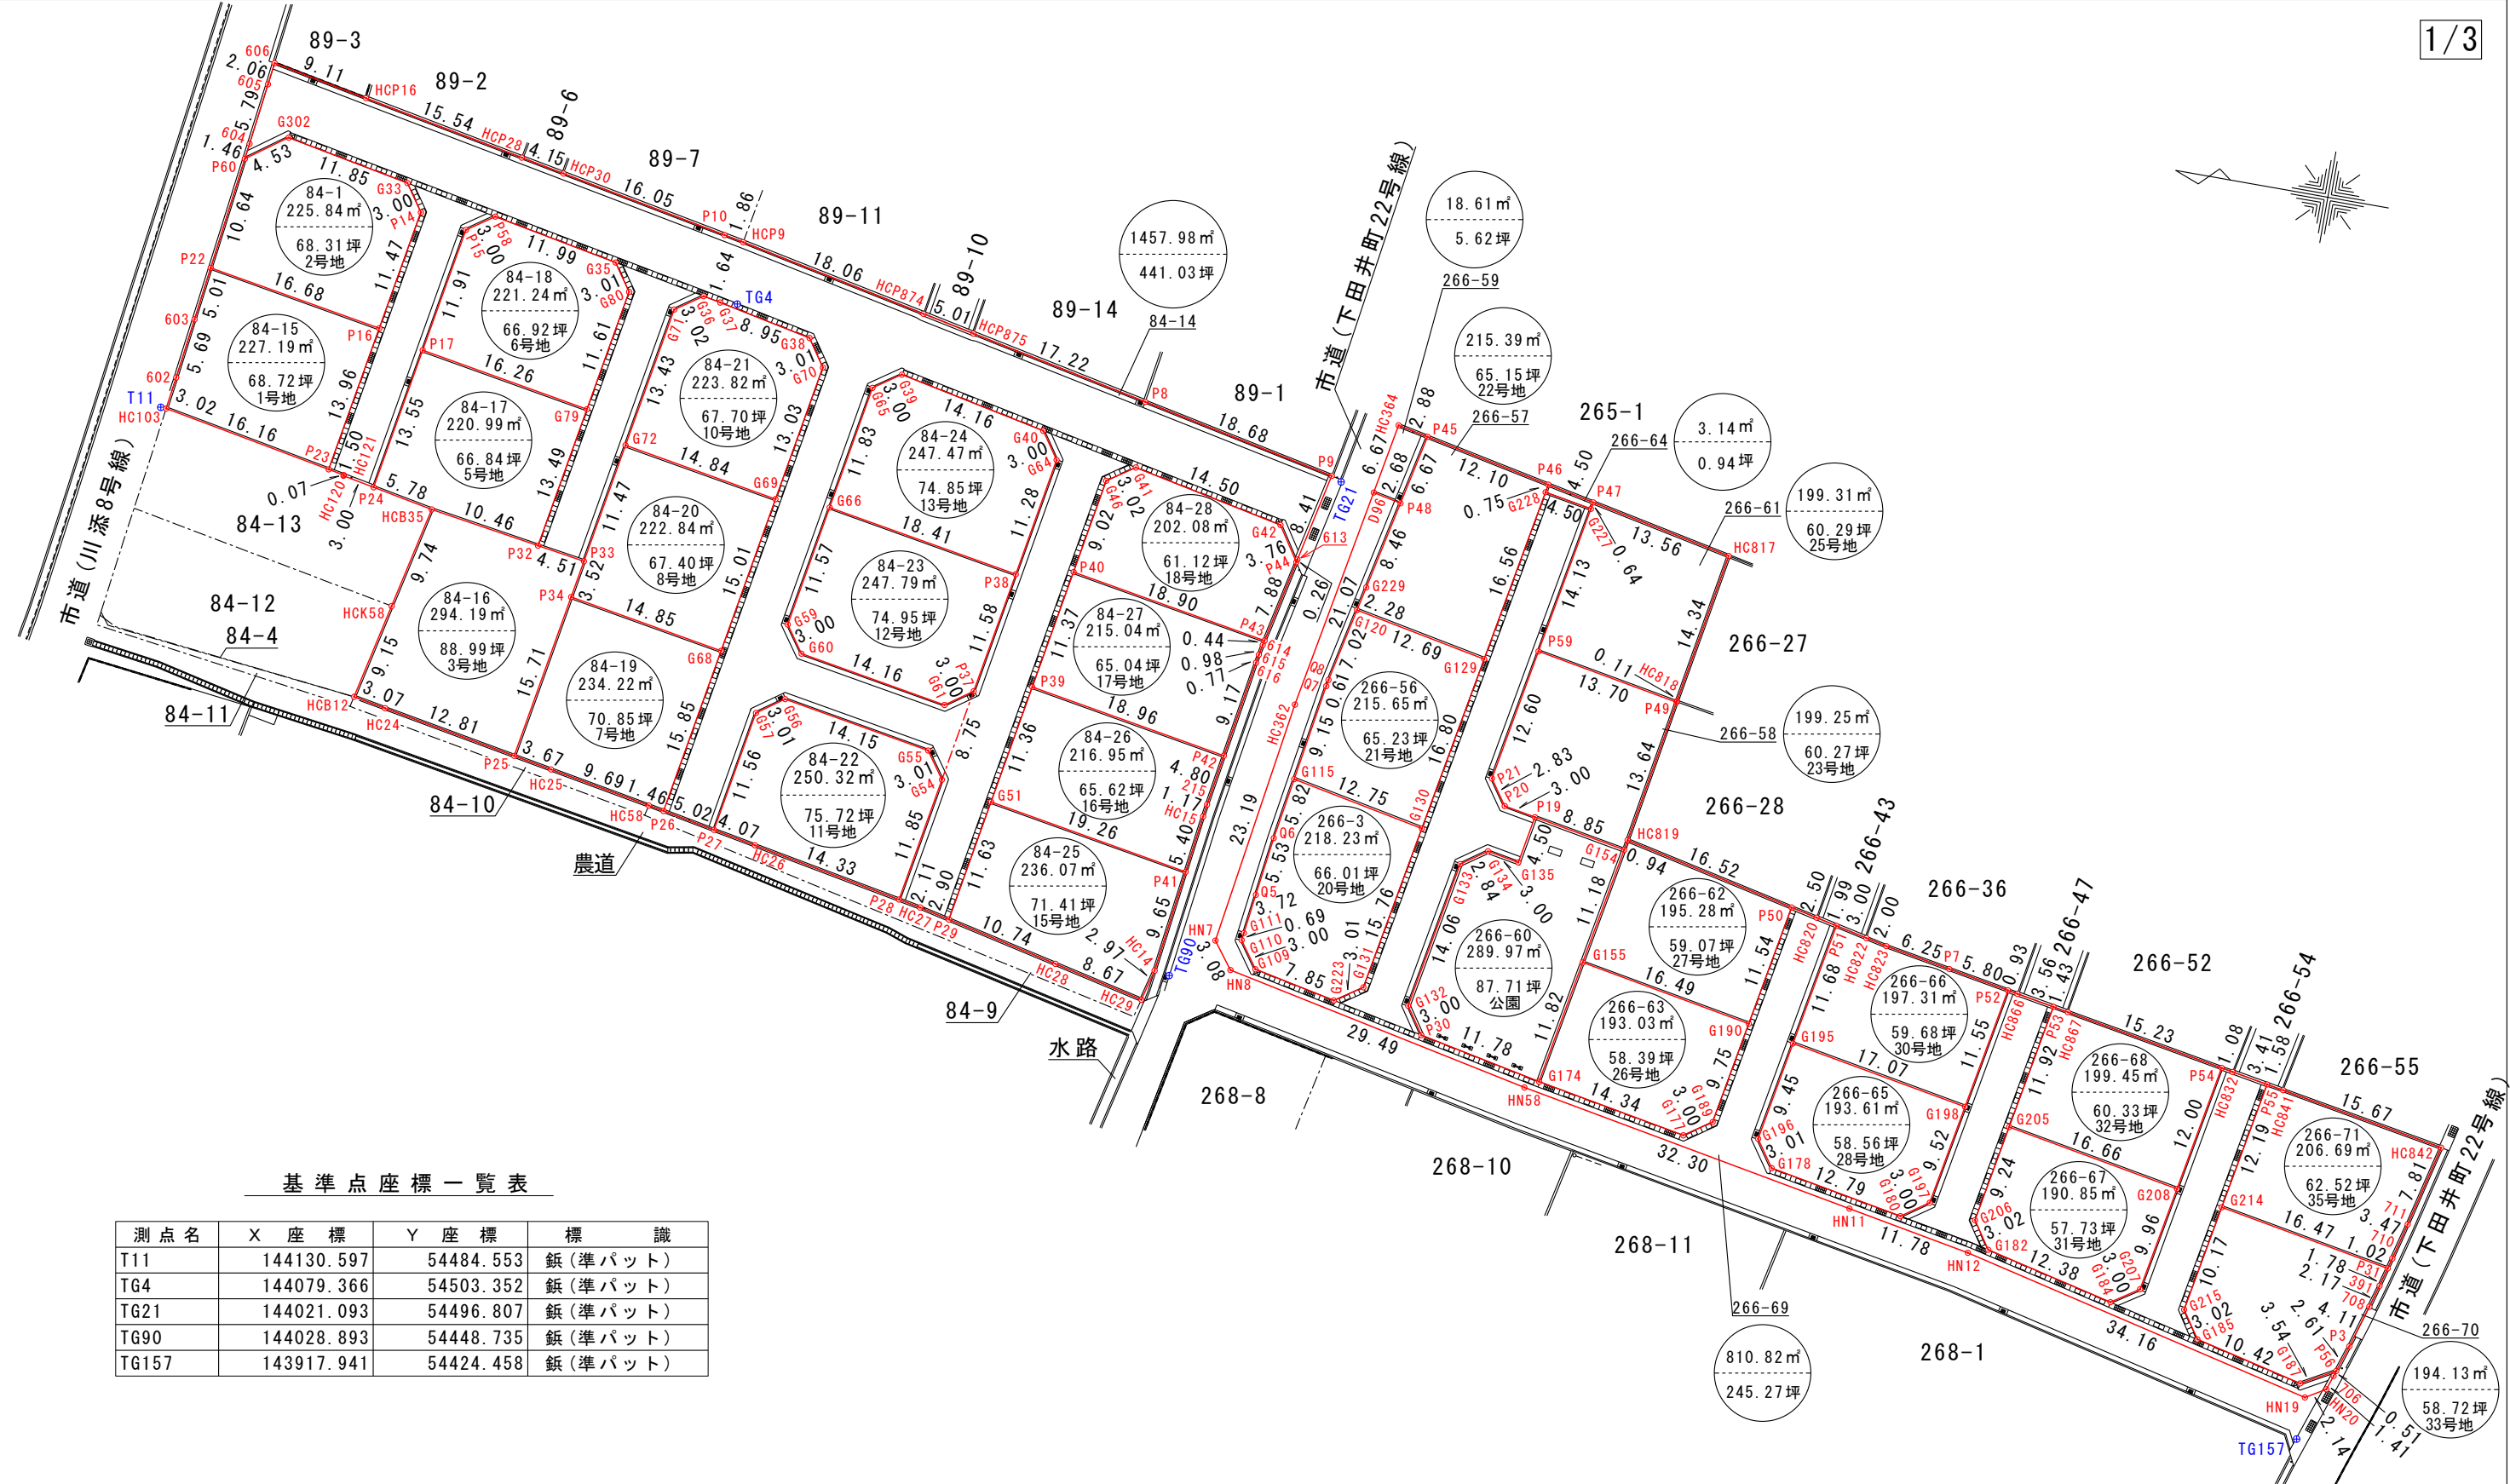

基準点座標一覧表

測点名	X座標	Y座標	標識
T11	144130.597	54484.553	鉄(準バット)
TG4	144079.366	54503.352	鉄(準バット)
TG21	144021.093	54496.807	鉄(準バット)
TG90	144028.893	54448.735	鉄(準バット)
TG157	143917.941	54424.458	鉄(準バット)

特記事項

作製者 石井登記測量事務所
土地家屋調査士 石井 敦雄
高松市春日町1643-9 電話843-3131

土地	所在	高松市下田井町字天神前 高松市下田井町字助成	実測図	縮尺	1	調査年月日	令和 5年 4月 1 8日	図面No.	R4-03-012HI#52
	地番	84-1、84-14~84-28 266-3、266-56~266-71				作製年月日	令和 5年 4月 2 8日	資料No.	WNI:R4-No. 9

座標求積表

地番	84-1					
測点	標識の種類	Xn	Yn	(Xn+1 - Xn-1)Yn		
P60	鉄(境バット)	144126.909	54508.707	274723.883280		
P22	鉄(境バット)	144128.274	54498.149	-821723.090622		
P16	境界プレート	144111.831	54495.332	-1002278.146144		
P14	赤ベンキ	144109.882	54506.644	-12700.048052		
G33	赤ベンキ	144111.598	54509.113	727805.676776		
G302	赤ベンキ	144123.234	54511.359	834623.417649		
					倍面積	451.692887
					面積	225.8464435
					地積	225.84 m ²
					坪数	68.31 坪

地番	84-15					
測点	標識の種類	Xn	Yn	(Xn+1 - Xn-1)Yn		
P22	鉄(境バット)	144128.274	54498.149	931209.871963		
G03	鉄(赤バット)	144128.918	54493.171	75800.000861		
G02	鉄(赤バット)	144129.665	54487.528	63423.482592		
HC103	鉄(境バット)	144130.082	54484.529	-843039.117217		
P23	鉄(境バット)	144114.192	54481.569	-994343.115819		
P16	境界プレート	144111.831	54495.332	767403.265224		
					倍面積	454.387604
					面積	227.1938020
					地積	227.19 m ²
					坪数	68.72 坪

地番	84-21					
測点	標識の種類	Xn	Yn	(Xn+1 - Xn-1)Yn		
G71	赤ベンキ	144085.076	54501.818	259428.653680		
G72	境界プレート	144087.343	54488.580	-673533.337380		
G69	境界プレート	144072.715	54486.068	-917926.787596		
G70	赤ベンキ	144070.496	54498.916	-28448.434152		
G38	赤ベンキ	144072.193	54501.407	570575.229883		
G37	赤ベンキ	144080.965	54503.207	566288.320730		
G36	赤ベンキ	144082.583	54503.527	224063.999497		
					倍面積	447.644662
					面積	223.8223310
					地積	223.82 m ²
					坪数	67.70 坪

地番	84-27					
測点	標識の種類	Xn	Yn	(Xn+1 - Xn-1)Yn		
P40	境界プレート	144044.187	54484.202	1120086.224716		
P39	境界プレート	144046.117	54472.991	-913239.694115		
P42	境界プレート	144027.422	54469.780	-1096749.020300		
G16	金属鉄	144025.982	54478.841	-85749.695734		
G15	鉄(赤バット)	144025.848	54479.607	-18032.749917		
G14	鉄(赤バット)	144025.651	54480.574	-15744.885886		
P43	境界プレート	144025.559	54481.005	1009859.908680		
					倍面積	430.087444
					面積	215.0437220
					地積	215.04 m ²
					坪数	65.04 坪

地番	84-14					
測点	標識の種類	Xn	Yn	(Xn+1 - Xn-1)Yn		
G06	境界プレート	144125.728	54517.963	502001.403304		
G05	金属鉄	144125.989	54515.910	54134.298630		
G04	金属鉄	144126.721	54510.157	50149.344440		
P60	鉄(境バット)	144126.909	54508.707	-190071.861309		
G302	赤ベンキ	144123.234	54511.359	-834623.417649		
G33	赤ベンキ	144111.598	54509.113	-727805.676776		
P14	赤ベンキ	144109.882	54506.644	12700.048052		
P16	境界プレート	144111.831	54495.332	234874.880920		
P23	鉄(境バット)	144114.192	54481.569	47889.299151		
HC121	鉄(赤バット)	144112.710	54481.292	-79978.536656		
HC120	鉄(赤バット)	144112.724	54481.218	-159902.374830		
P24	鉄(境バット)	144109.775	54480.653	-285206.218455		
P17	境界プレート	144107.489	54494.017	-234705.731219		
P15	赤ベンキ	144105.468	54505.755	-245003.368725		
P58	赤ベンキ	144102.994	54507.453	-777003.742515		
G35	赤ベンキ	144091.213	54505.191	-735765.573309		
G80	赤ベンキ	144089.495	54502.711	13625.677750		
G79	境界プレート	144091.463	54491.264	231805.837056		
P32	金属鉄	144093.749	54477.959	-118598.516743		
P33	境界プレート	144089.286	54477.266	-348981.365996		
G72	境界プレート	144087.343	54488.580	-229396.921800		
G71	赤ベンキ	144085.076	54501.818	-259428.653680		
G36	赤ベンキ	144082.583	54503.527	-224063.999497		
G37	赤ベンキ	144080.965	54503.207	-566288.320730		
G38	赤ベンキ	144072.193	54501.407	-570575.229883		
G70	赤ベンキ	144070.496	54488.580	28448.434152		
G69	境界プレート	144072.715	54486.068	258863.309068		
G68	境界プレート	144075.247	54471.272	284830.281288		
P26	金属鉄	144077.944	54455.653	-121926.207067		
P27	金属鉄	144073.008	54454.730	-375356.453890		
G57	赤ベンキ	144071.051	54466.132	-240250.108252		
G56	赤ベンキ	144068.597	54467.876	-893708.909408		
G55	赤ベンキ	144054.643	54465.484	-854508.978476		
G54	赤ベンキ	144052.908	54463.023	-175425.397083		
P37	赤ベンキ	144051.422	54471.654	52565.146110		
G61	赤ベンキ	144053.873	54469.924	893960.392688		
G60	赤ベンキ	144067.834	54472.311	854670.559590		
G59	赤ベンキ	144069.563	54474.768	-12202.348032		
G66	境界プレート	144067.610	54486.174	-215656.276692		
G65	赤ベンキ	144065.605	54497.843	-244368.328012		
G39	赤ベンキ	144063.126	54499.540	-891012.979460		
G40	赤ベンキ	144049.256	54496.678	-848404.283104		
G64	赤ベンキ	144047.558	54494.201	10898.840200		
P38	境界プレート	144049.456	54483.073	210522.594072		
P37	赤ベンキ	144051.422	54471.654	188036.149608		
G54	赤ベンキ	144052.908	54463.023	190075.950270		
P28	金属鉄	144054.912	54451.338	-3866.044998		
HC27	金属鉄	144052.837	54450.949	-267354.159590		
P29	金属鉄	144050.002	54450.315	-261307.061685		
G51	境界プレート	144048.038	54461.788	-211584.046380		
P39	境界プレート	144046.117	54472.991	-209775.488341		
P40	境界プレート	144044.187	54484.202	-187698.075890		
G46	赤ベンキ	144042.672	54493.095	-219062.241900		
G41	赤ベンキ	144040.167	54494.799	-910499.101692		
G42	赤ベンキ	144025.964	54491.870	-886146.789940		
P44	鉄(赤バット)	144023.905	54488.718	-115243.638570		
G13		144023.849	54488.979	-100859.100129		
P9	鉄(赤バット)	144022.054	54497.198	899639.744584		
P8	鉄(境バット)	144040.357	54500.975	1917180.797575		
HCP875	境界プレート	144057.231	54504.457	1187379.595745		
HCP874	境界プレート	144062.142	54505.470	1231932.632940		
HCP9	鉄(境バット)	144079.833	54509.120	1064236.058880		
P10	境界プレート	144081.666	54509.473	959421.234273		
HCP30	鉄(境バット)	144097.434	54512.508	1082182.308816		
HCP28	鉄(境バット)	144101.518	54513.294	1054668.699018		
HCP16	境界プレート	144116.781	54516.232	1319837.976720		
					倍面積	2915.966537
					面積	1457.9832685
					地積	1457.98 m ²
					坪数	441.03 坪

地番	84-16					
測点	標識の種類	Xn	Yn	(Xn+1 - Xn-1)Yn		
HCB35	鉄(境バット)	144104.092	54479.564	678325.051364		
HCK58	鉄(赤バット)	144106.200	54470.052	222728.042628		
HCB12	鉄(境バット)	144108.181	54461.118	-57075.251664		
HC24	鉄(赤バット)	144105.152	54460.572	-851708.885508		
P25	金属鉄	144092.542	54458.294	-831523.691086		
P34	鉄(境バット)	144089.883	54473.787	-177366.650472		
P33	境界プレート	144089.286	54477.266	210609.110356		
P32	金属鉄	144093.749	54477.959	806600.660954		
					倍面積	588.386572
					面積	294.1932860
					地積	294.19 m ²
					坪数	88.99 坪

地番	84-22					
測点	標識の種類	Xn	Yn	(Xn+1 - Xn-1)Yn		
G57	赤ベンキ	144071.051	54466.132	240250.108252		
P27	金属鉄	144073.008	54454.730	-111468.832310		
HC26	金属鉄	144069.004	54453.980	-985399.222080		
P28	金属鉄	144054.912	54451.338	-876448.736448		
G54	赤ベンキ	144052.908	54463.023	-14650.553187		
G55	赤ベンキ	144054.643	54465.484	854508.978476		
G56	赤ベンキ	144068.597	54467.876	893708.909408		
					倍面積	500.652111
					面積	250.3260555
					地積	250.32 m ²
					坪数	75.72 坪

地番	84-28					
測点	標識の種類	Xn	Yn	(Xn+1 - Xn-1)Yn		
G46	赤ベンキ	144042.672	54493.095	219062.241900		
P40	境界プレート	144044.187	54484.202	-932388.148826		
P43	境界プレート	144025.559	54481.005	-1104983.743410		
P44	鉄(赤バット)	144023.905	54488.718	22067.930790		
G42	赤ベンキ	144025.964	54491.870	886146.789940		
G41	赤ベンキ	144040.167	54494.799	910499.101692		
					倍面積	404.172086
					面積	202.0860430
					地積	202.08 m ²
					坪数	61.12 坪

地番	84-17					
測点	標識の種類	Xn	Yn	(Xn+1 - Xn-1)Yn		
P17	境界プレート	144107.489	54494.017	997894.439304		
P24	鉄(境バット)	144109.775	54480.653	-185070.778241		
HCB35	鉄(境バット)	144104.092	54479.564	-873089.492664		
P32	金属鉄	144093.749	54477.959	-688002.144211		
G79	境界プレート	144091.463	54491.264	748709.967360		
					倍面積	441.991548
					面積	220.9957740
					地積	220.99 m ²
					坪数	66.84 坪

地番	84-23					
測点	標識の種類	Xn	Yn	(Xn+1 - Xn-1)Yn		
G66	境界プレート	144067.610	54486.174	1095553.500618		
G59	赤ベンキ	144069.563	54474.768	12202.348032		
G60	赤ベンキ	144067.834	54472.311	-854670.559590		
G61	赤ベンキ	144053.873	54469.924	-893960.392688		
P37	赤ベンキ	144051.422	54471.654	-240601.295718		
P38	境界プレート	144049.456	54483.073	881971.985724		
					倍面積	495.586378
					面積	247.7931890
					地積	247.79 m ²
					坪数	74.95 坪

地番	84-18				
測点	標識の種類	Xn	Yn	(Xn+1 - Xn-1)Yn	
P15	赤ベンキ	144105.468	54505.755	245003.368725	
P17	境界プレート	144107.489	54494.017	-763188.708085	
G79	境界プレート	144091.			

土地	所在	高松市下田井町字天神前 高松市下田井町字助成	実測図	縮尺	1	調査年月日	令和 5年 4月 18日	図面No.	R4-03-012HI#52
	地番	84-1、84-14~84-28 266-3、266-56~266-71			作製年月日	令和 5年 4月 28日	資料No.	WNI : R4-No. 9	種別

座標求積表

地番	266-3			
測点	標識の種類	Xn	Yn	(Xn+1 - Xn-1)Yn
G115	境界プレート	144020.595	54468.777	731896.956549
Q6	金属板	144021.519	54463.026	89918.455926
Q5	金属板	144022.246	54457.534	65240.125732
G111	金属板	144022.717	54453.841	30820.874006
G110	赤ベンキ	144022.812	54453.156	-89412.082152
G109	赤ベンキ	144021.075	54450.706	-513415.706874
G223	赤ベンキ	144013.383	54449.117	-555217.646049
G131	赤ベンキ	144010.878	54450.798	-288643.680198
G130	境界プレート	144008.082	54466.315	529249.182855
			倍面積	436.479795
			面積	218.2398975
			地積	218.23 m ²
			坪数	66.01 坪

地番	266-56			
測点	標識の種類	Xn	Yn	(Xn+1 - Xn-1)Yn
G120	境界プレート	144017.567	54485.299	759579.553359
Q8	金属板	144019.047	54478.428	86511.743664
Q7	金属板	144019.155	54477.818	84331.662264
G115	境界プレート	144020.595	54468.777	-603132.767721
G130	境界プレート	144008.082	54466.315	-843628.753035
G129	境界プレート	144005.106	54482.855	516769.879675
			倍面積	431.318206
			面積	215.6591030
			地積	215.65 m ²
			坪数	65.23 坪

地番	266-57			
測点	標識の種類	Xn	Yn	(Xn+1 - Xn-1)Yn
P45	紙(赤バット)	144013.902	54502.336	722864.482368
P48	金属板	144015.303	54495.805	173078.676680
G229	金属板	144017.078	54487.528	123359.763392
G120	境界プレート	144017.567	54485.299	-652297.999628
G129	境界プレート	144005.106	54482.855	-838709.069870
G228	紙(境バット)	144002.173	54499.162	-167094.430692
P46	紙(赤バット)	144002.040	54499.904	639229.374016
			倍面積	430.792626
			面積	215.3981330
			地積	215.39 m ²
			坪数	65.15 坪

地番	266-58			
測点	標識の種類	Xn	Yn	(Xn+1 - Xn-1)Yn
P59	境界プレート	144000.247	54484.452	855787.287564
P21	赤ベンキ	144002.463	54472.042	32574.281116
P20	赤ベンキ	144000.845	54469.717	-248981.076407
P19	境界プレート	143997.892	54469.185	-635546.450580
G154	紙(境バット)	143989.177	54467.628	-483345.730872
HC819	紙(境バット)	143989.018	54468.562	-131868.388602
P49	境界プレート	143986.756	54482.019	611778.591355
			倍面積	398.513570
			面積	199.2567850
			地積	199.25 m ²
			坪数	60.27 坪

地番	266-59			
測点	標識の種類	Xn	Yn	(Xn+1 - Xn-1)Yn
HC364	紙(赤バット)	144016.731	54502.916	219755.757312
D96		144017.934	54496.348	-77820.784944
P48	金属板	144015.303	54495.805	-219727.085760
P45	紙(赤バット)	144013.902	54502.336	77829.335808
			倍面積	37.222416
			面積	18.6112080
			地積	18.61 m ²
			坪数	5.62 坪

地番	266-60			
測点	標識の種類	Xn	Yn	(Xn+1 - Xn-1)Yn
P19	境界プレート	143997.892	54469.185	518001.949350
G135	赤ベンキ	143998.687	54464.755	204460.690270
G134	赤ベンキ	144001.646	54465.284	288611.539916
G133	赤ベンキ	144003.986	54463.667	263059.511610
G132	赤ベンキ	144006.476	54449.828	43287.613260
P30	赤ベンキ	144004.781	54447.346	-720773.966348
G174	境界プレート	143993.238	54444.986	-741704.044278
G155	境界プレート	143991.158	54456.623	-221148.346003
G154	紙(境バット)	143989.177	54467.628	366785.006952
			倍面積	579.954729
			面積	289.9773645
			地積	289.97 m ²
			坪数	87.71 坪

地番	266-61			
測点	標識の種類	Xn	Yn	(Xn+1 - Xn-1)Yn
P47	紙(赤バット)	143997.627	54498.999	730341.085599
G227	紙(境バット)	143997.741	54498.368	142785.724160
P59	境界プレート	144000.247	54484.452	-598511.705220
P49	境界プレート	143986.756	54482.019	-736052.076690
HC818	紙(境バット)	143986.737	54482.132	-131628.830912
HC817	紙(境バット)	143984.340	54496.275	593464.434750
			倍面積	398.631687
			面積	199.3158435
			地積	199.31 m ²
			坪数	60.29 坪

地番	266-62			
測点	標識の種類	Xn	Yn	(Xn+1 - Xn-1)Yn
HC819	紙(境バット)	143989.018	54468.562	887892.029162
G154	紙(境バット)	143989.177	54467.628	116560.723920
G155	境界プレート	143991.158	54456.623	-776006.877750
G190	境界プレート	143974.927	54453.687	-995522.305734
P50	金属板	143972.876	54465.048	767466.991368
			倍面積	390.560966
			面積	195.2804830
			地積	195.28 m ²
			坪数	59.07 坪

地番	266-63			
測点	標識の種類	Xn	Yn	(Xn+1 - Xn-1)Yn
G155	境界プレート	143991.158	54456.623	997155.223753
G174	境界プレート	143993.238	54444.986	-655027.626566
G177	赤ベンキ	143979.127	54442.396	-903144.907244
G189	赤ベンキ	143976.649	54444.088	-228665.169600
G190	境界プレート	143974.927	54453.687	790068.544683
			倍面積	386.065026
			面積	193.0325130
			地積	193.03 m ²
			坪数	58.39 坪

地番	266-64			
測点	標識の種類	Xn	Yn	(Xn+1 - Xn-1)Yn
P46	紙(赤バット)	144002.040	54499.904	247756.563584
G228	紙(境バット)	144002.173	54499.162	-234291.897438
G227	紙(境バット)	143997.741	54498.368	-247749.580928
P47	紙(赤バット)	143997.627	54498.999	234291.196701
			倍面積	6.281919
			面積	3.1409595
			地積	3.14 m ²
			坪数	0.94 坪

地番	266-65			
測点	標識の種類	Xn	Yn	(Xn+1 - Xn-1)Yn
G195	境界プレート	143970.552	54452.588	1005957.110712
G196	赤ベンキ	143972.215	54443.284	-3538.813460
G178	赤ベンキ	143970.487	54440.816	-778993.636144
G180	赤ベンキ	143957.906	54438.490	-819353.712990
G197	赤ベンキ	143955.436	54440.202	-226743.441330
G198	境界プレート	143953.741	54449.571	823059.715236
			倍面積	387.222024
			面積	193.6110120
			地積	193.61 m ²
			坪数	58.56 坪

地番	266-66			
測点	標識の種類	Xn	Yn	(Xn+1 - Xn-1)Yn
P51	境界プレート	143968.472	54464.091	273300.808638
G195	境界プレート	143970.552	54452.588	-802141.073828
G198	境界プレート	143953.741	54449.571	-1026918.909060
P52	金属板	143951.692	54460.946	199926.132766
P7	金属板	143957.412	54461.951	646899.053978
HC823	金属板	143963.570	54463.033	442348.754026
HC822	紙(境バット)	143965.534	54463.455	266979.856410
			倍面積	394.622930
			面積	197.3114650
			地積	197.31 m ²
			坪数	59.68 坪

地番	266-67			
測点	標識の種類	Xn	Yn	(Xn+1 - Xn-1)Yn
G205	境界プレート	143949.371	54448.430	981705.192900
G206	赤ベンキ	143950.997	54439.330	-3919.631760
G182	赤ベンキ	143949.299	54436.828	-749050.753280
G184	赤ベンキ	143937.237	54434.004	-793103.438280
G207	赤ベンキ	143934.729	54435.665	-232440.289550
G208	境界プレート	143932.967	54445.474	797190.630308
			倍面積	381.710338
			面積	190.8551690
			地積	190.85 m ²
			坪数	57.73 坪

地番	266-68			
測点	標識の種類	Xn	Yn	(Xn+1 - Xn-1)Yn
P53	境界プレート	143947.252	54460.168	192244.393040
G205	境界プレート	143949.371	54448.430	-777795.822550
G208	境界プレート	143932.967	54445.474	-1009364.642486
P54	金属板	143930.832	54457.285	701083.087090
HC867	紙(境バット)	143945.841	54459.921	894231.902820
			倍面積	398.917914
			面積	199.4589570
			地積	199.45 m ²
			坪数	60.33 坪

地番	266-70			
測点	標識の種類	Xn	Yn	(Xn+1 - Xn-1)Yn
G214	境界プレート	143928.566	54444.509	980600.051599
G215	赤ベンキ	143930.366	54434.498	5171.277310
G185	赤ベンキ	143928.661	54432.000	-645128.064000
G187	赤ベンキ	143918.514	54429.619	-721138.022131
P56	紙(境バット)	143915.412	54431.334	-212772.084606
P3	紙(赤バット)	143914.605	54433.826	-108704.350522
708	金属板	143913.415	54437.769	-97225.855434
391	紙(赤バット)	143912.819	54439.862	-57706.253720
P31	境界プレート	143912.355	54441.581	857291.576007
			倍面積	388.274503
			面積	194.1372515
			地積	194.13 m ²
			坪数	58.72 坪

地番	266-71			
測点	標識の種類	Xn	Yn	(Xn+1 - Xn-1)Yn
P55	境界プレート	143926.397	54456.510	203177.238810
G214	境界プレート	143928.566	54444.509	-764509.795378
P31	境界プレート	143912.355	54441.581	-897033.930137
710	紙(赤バット)	143912.089	54442.569	-61030.119849
711	紙(赤バット)	143911.234	54445.935	-146622.902955
HC842	紙(境バット)	143909.396	54453.527	740622.420727
HC841	紙(境バット)	143924.835	54456.237	925810.485237
			倍面積	413.396455
			面積	206.6982275
			地積	206.69 m ²
			坪数	62.52 坪

地番	266-69			
測点	標識の種類	Xn	Yn	(Xn+1 - Xn-1)Yn
D96		144017.934	54496.348	350357.021292
HC362		144021.732	54475.623	396255.681702
HN7		144025.208	54452.694	88322.269668
HN8		144023.354	54450	