

**座 標 求 積 表**

地 番 967-3 (3号地)					
測 点	標識の種類	Xn	Yn	(Xn+1 - Xn-1)Yn	
K61	境界プレート	144130.146	43044.683	-748934.439517	
K62	紙(境バット)	144112.467	43043.529	-768499.166766	
K63	紙(赤バット)	144112.292	43039.190	-17603.028710	
K64	紙(赤バット)	144112.058	43032.878	36491.880544	
K65	紙(赤バット)	144113.140	43032.311	546940.672810	
K66	紙(赤バット)	144124.768	43033.023	521345.073645	
K67	紙(赤バット)	144125.255	43033.089	23237.868060	
K68	境界プレート	144125.308	43032.595	188956.124645	
K69	紙(境バット)	144129.646	43033.297	196145.767726	
K70	境界プレート	144129.866	43038.294	21519.147000	
				倍面積	-400.100563
				面積	200.0502815
				地積	200.05 m <sup>2</sup>

地 番 967-5 (5号地)					
測 点	標識の種類	Xn	Yn	(Xn+1 - Xn-1)Yn	
K71	紙(境バット)	144130.798	43058.731	-227823.745721	
K19	紙(赤バット)	144124.855	43057.362	-477290.857770	
K20	紙(赤バット)	144119.713	43055.928	-258421.679856	
K21	紙(赤バット)	144118.853	43055.708	-79265.558428	
K22	紙(赤バット)	144117.872	43055.490	-75002.663580	
K23	紙(赤バット)	144117.111	43055.360	-63463.600640	
K24	紙(赤バット)	144116.398	43055.287	-54206.606333	
K25	紙(赤バット)	144115.852	43055.247	-48781.594851	
K26	紙(赤バット)	144115.265	43055.222	-122104.609592	
K72	紙(境バット)	144113.016	43055.205	-120468.463590	
K62	紙(境バット)	144112.467	43043.529	737335.651770	
K61	境界プレート	144130.146	43044.683	789052.084073	
				倍面積	-441.644518
				面積	220.8222590
				地積	220.82 m <sup>2</sup>

地 番 967-4 (水路用地)					
測 点	標識の種類	Xn	Yn	(Xn+1 - Xn-1)Yn	
K72	紙(境バット)	144113.016	43055.205	1420.821765	
K27	紙(赤バット)	144112.500	43055.201	-53991.222054	
K28	赤ベンキ	144111.762	43039.208	-41704.992552	
K29	赤ベンキ	144111.531	43032.593	53016.154576	
K30	赤ベンキ	144112.994	43031.807	571591.492381	
K31	境界プレート	144124.814	43032.516	529902.402024	
K68	境界プレート	144125.308	43032.595	18977.374395	
K67	紙(赤バット)	144125.255	43033.089	-23237.868060	
K66	紙(赤バット)	144124.768	43033.023	-521345.073645	
K65	紙(赤バット)	144113.140	43032.311	-546940.672810	
K64	紙(赤バット)	144112.058	43032.878	-36491.880544	
K63	紙(赤バット)	144112.292	43039.190	17603.028710	
K62	紙(境バット)	144112.467	43043.529	31163.514996	
				倍面積	-36.920818
				面積	18.4604090
				地積	18.46 m <sup>2</sup>

地 番 967-6 (その他1)					
測 点	標識の種類	Xn	Yn	(Xn+1 - Xn-1)Yn	
K73	境界プレート	144134.881	43038.090	-208304.355600	
K70	境界プレート	144129.866	43038.294	-225305.469090	
K69	紙(境バット)	144129.646	43033.297	190465.372522	
K32	紙(赤バット)	144134.292	43034.048	217752.282880	
K56	紙(赤バット)	144134.706	43034.162	25347.121418	
				倍面積	-45.047870
				面積	22.5239350
				地積	22.52 m <sup>2</sup>

地 番 967-7 (位置指定道路)					
測 点	標識の種類	Xn	Yn	(Xn+1 - Xn-1)Yn	
K74	赤ベンキ	144147.089	43062.092	-39574.062548	
K75	紙(赤バット)	144145.774	43060.901	-275374.461895	
K76	紙(赤バット)	144140.694	43061.114	-237826.532622	
K15	紙(赤バット)	144140.251	43060.974	-44998.717830	
K16	紙(赤バット)	144139.649	43060.808	-57787.604336	
K17	紙(赤バット)	144138.909	43060.619	-113464.731065	
K18	紙(赤バット)	144137.014	43060.163	-349260.982093	
K71	紙(境バット)	144130.798	43058.731	-258421.679856	
K61	境界プレート	144130.146	43044.683	-40117.644556	
K70	境界プレート	144129.866	43038.294	203786.322090	
K73	境界プレート	144134.881	43038.090	243767.741760	
K55	赤ベンキ	144135.530	43052.696	116027.015720	
K54	赤ベンキ	144137.576	43055.153	258933.690142	
K53	赤ベンキ	144141.544	43056.067	341090.162774	
K52	赤ベンキ	144145.498	43055.891	221694.782759	
K51	紙(赤バット)	144146.693	43054.574	68499.827234	
				倍面積	-332.558974
				面積	166.2794870
				地積	166.27 m <sup>2</sup>


地 番 967-8 (その他2)					
測 点	標識の種類	Xn	Yn	(Xn+1 - Xn-1)Yn	
K10	境界プレート	144147.196	43064.125	-180266.427250	
K11	紙(赤バット)	144142.903	43061.962	-204716.567348	
K12	紙(赤バット)	144142.442	43061.747	-40693.350915	
K13	紙(赤バット)	144141.958	43061.551	-53654.692546	
K14	紙(赤バット)	144141.196	43061.272	-54429.447808	
K76	紙(赤バット)	144140.694	43061.114	197133.779892	
K75	紙(赤バット)	144145.774	43060.901	275374.461895	
K74	赤ベンキ	144147.089	43062.092	61234.294824	
				倍面積	-17.949256
				面積	8.9746280
				地積	8.97 m <sup>2</sup>
合 計				637.1109995	

**作製者**  
**石井登記測量事務所**  
 土地家屋調査士 石井 敦 雄  
 高松市春日町1643 9 電話 843 3131

# 実測図

土地	所在	高松市国分寺町新居字万燈
	地番	1004-10、1004-11、1004-12

縮尺	1/200	調査年月日	令和 7年 6月 4日	図面	WN R05- 66#104
		作製年月日	令和 7年 6月 18日	資料	R05-12-066 FK
				種別	V

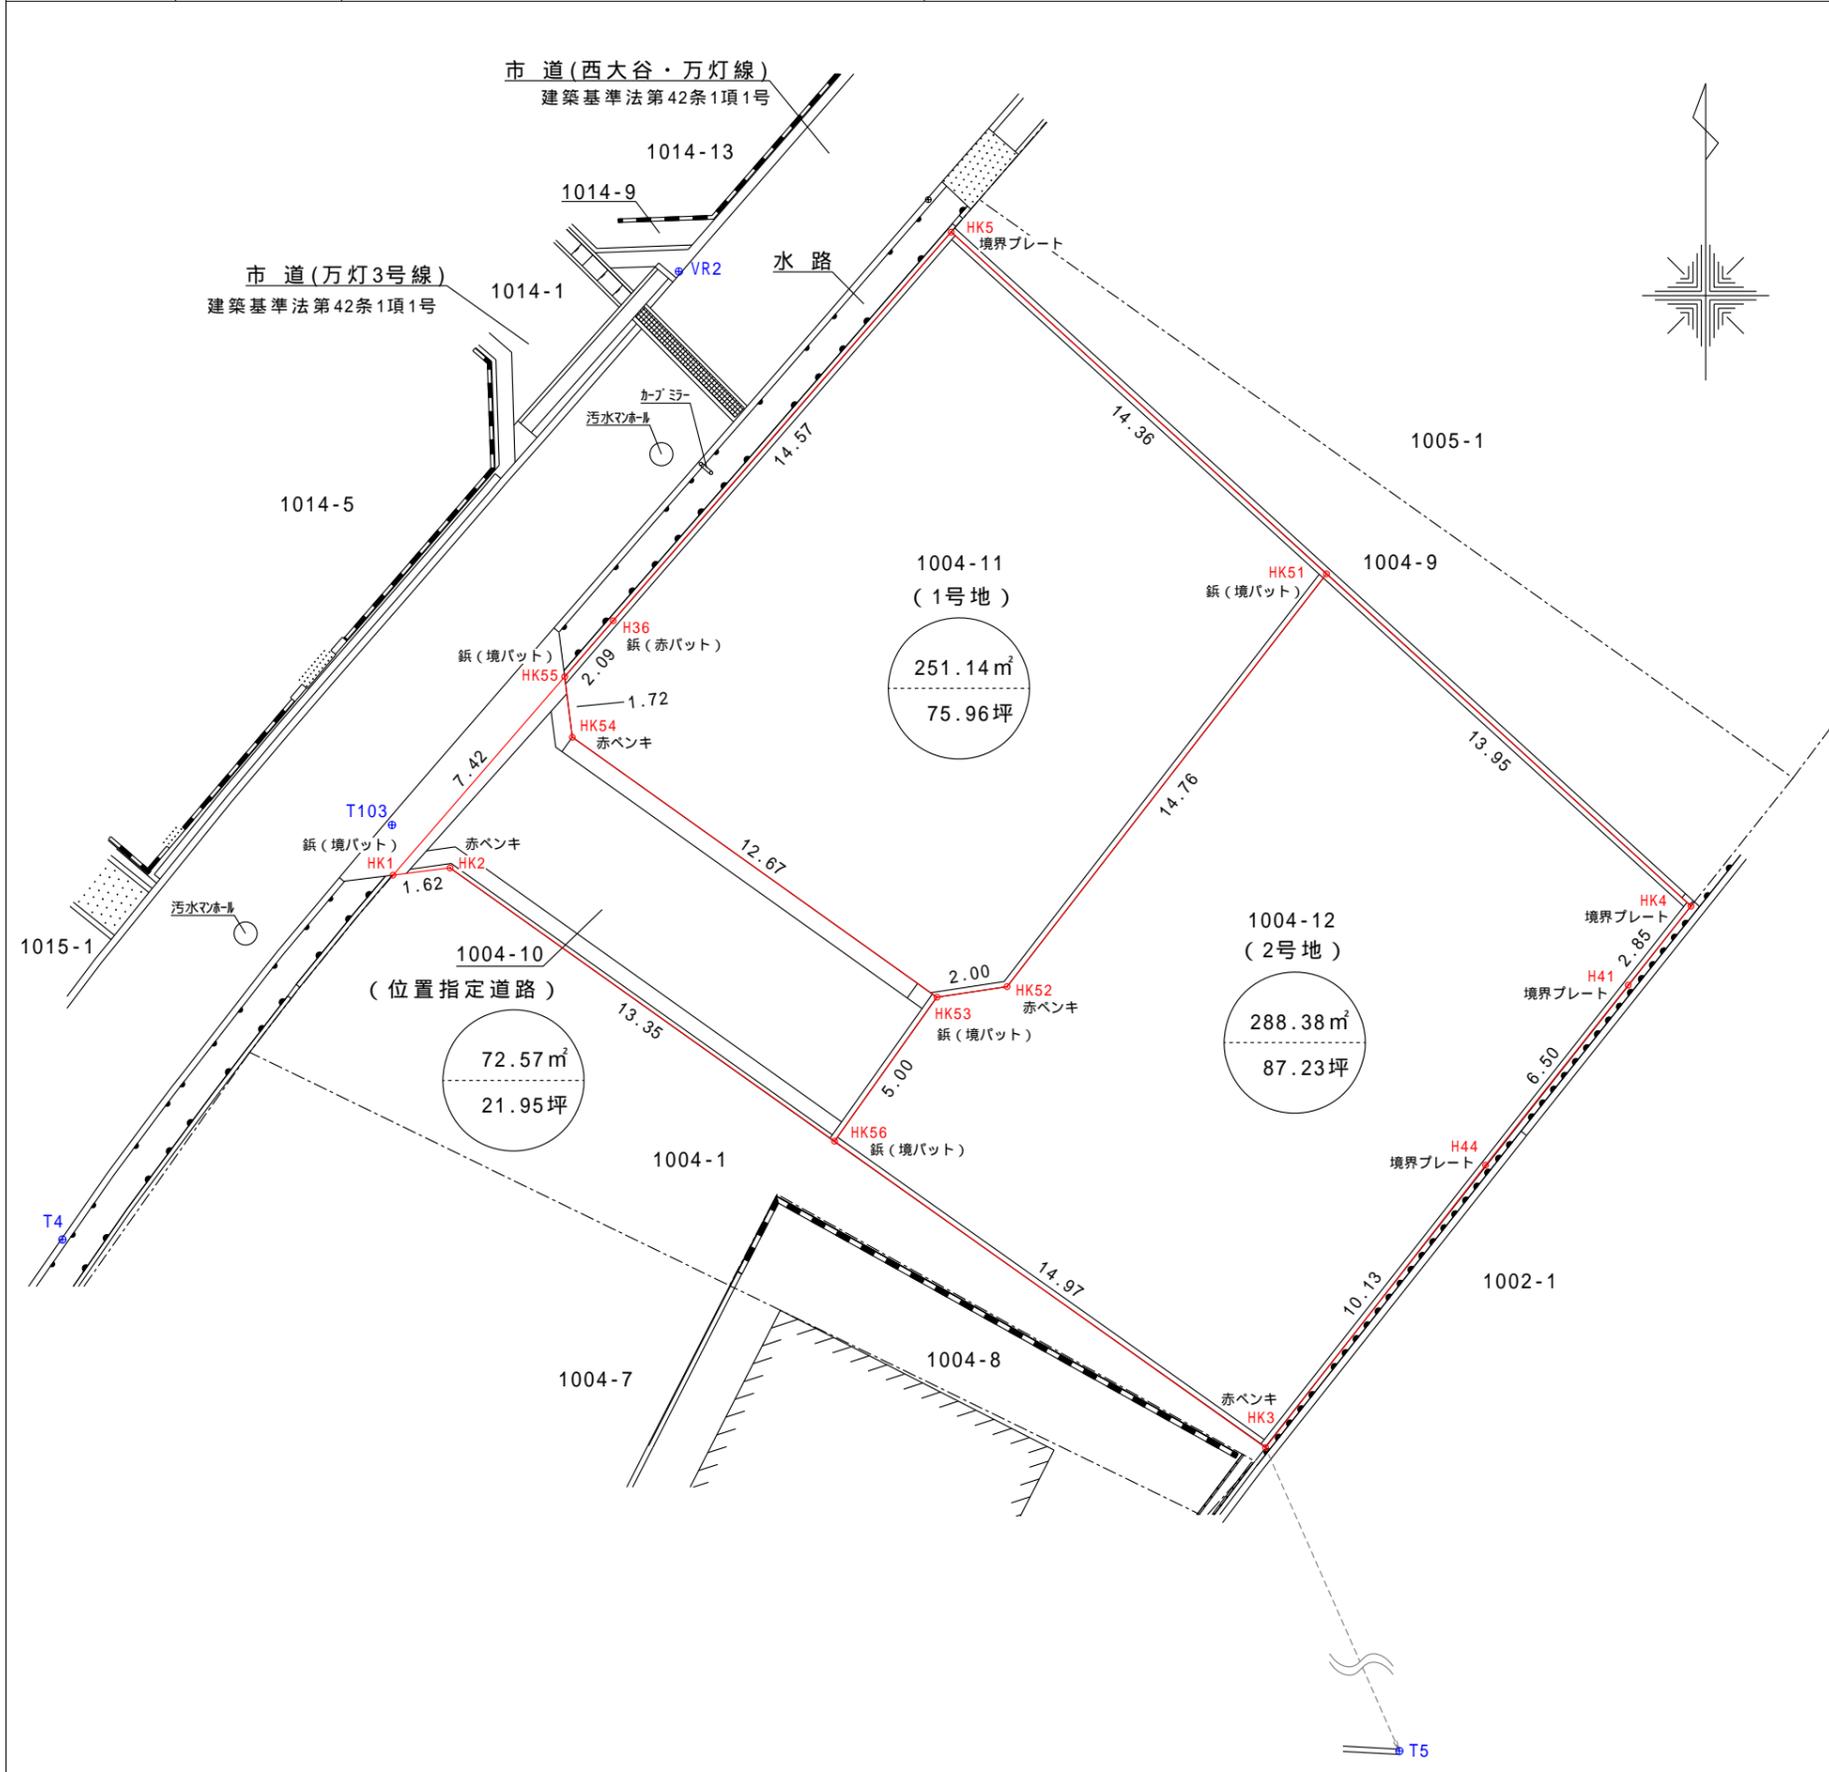

座標求積表

地番	1004-11 (1号地)			
測点	標識の種類	Xn	Yn	(Xn+1 - Xn-1)Yn
HK5	境界プレート	144202.829	43061.811	57013.837764
HK51	鋸(境バット)	144193.157	43072.437	-919338.095328
HK52	赤ペンキ	144181.485	43063.397	-515641.115678
HK53	鋸(境バット)	144181.183	43061.410	303712.124730
HK54	赤ペンキ	144188.538	43051.085	390344.187695
HK55	鋸(境バット)	144190.250	43050.871	141852.619945
H36	鋸(赤バット)	144191.833	43052.242	541554.152118
	倍面積			-502.288754
	面積			251.1443770
	地積			251.14 m <sup>2</sup>

地番	1004-12 (2号地)			
測点	標識の種類	Xn	Yn	(Xn+1 - Xn-1)Yn
HK51	鋸(境バット)	144193.157	43072.437	97989.794175
HK4	境界プレート	144183.760	43082.760	-501138.664320
H41	境界プレート	144181.525	43080.981	-315697.428768
H44	境界プレート	144176.432	43076.942	-563661.786070
HK3	赤ペンキ	144168.440	43070.715	29201.944770
HK56	鋸(境バット)	144177.110	43058.509	548694.580187
HK53	鋸(境バット)	144181.183	43061.410	188393.668750
HK52	赤ペンキ	144181.485	43063.397	515641.115678
	倍面積			-576.775598
	面積			288.3877990
	地積			288.38 m <sup>2</sup>

地番	1004-10 (位置指定道路)			
測点	標識の種類	Xn	Yn	(Xn+1 - Xn-1)Yn
HK55	鋸(境バット)	144190.250	43050.871	167984.498642
HK54	赤ペンキ	144188.538	43051.085	-390344.187695
HK53	鋸(境バット)	144181.183	43061.410	-492105.793480
HK56	鋸(境バット)	144177.110	43058.509	157551.084431
HK2	赤ペンキ	144184.842	43047.624	323976.418224
HK1	鋸(境バット)	144184.636	43046.010	232792.822080
	倍面積			-145.157798
	面積			72.5788990
	地積			72.57 m <sup>2</sup>

合計 612.1110750

基準点座標一覧表

基準点	X座標	Y座標	標識
VR2	144201.715	43054.103	鋸(青バット)
T4	144174.330	43036.649	鋸(黄バット)
T5	144147.238	43080.074	鋸(黄バット)
T103	144186.056	43045.979	鋸(準バット)

特記事項

作製者

石井登記測量事務所  
土地家屋調査士 石井 敦 雄  
高松市春日町1643 9 電話843 3131