


# 丈量図 出来型

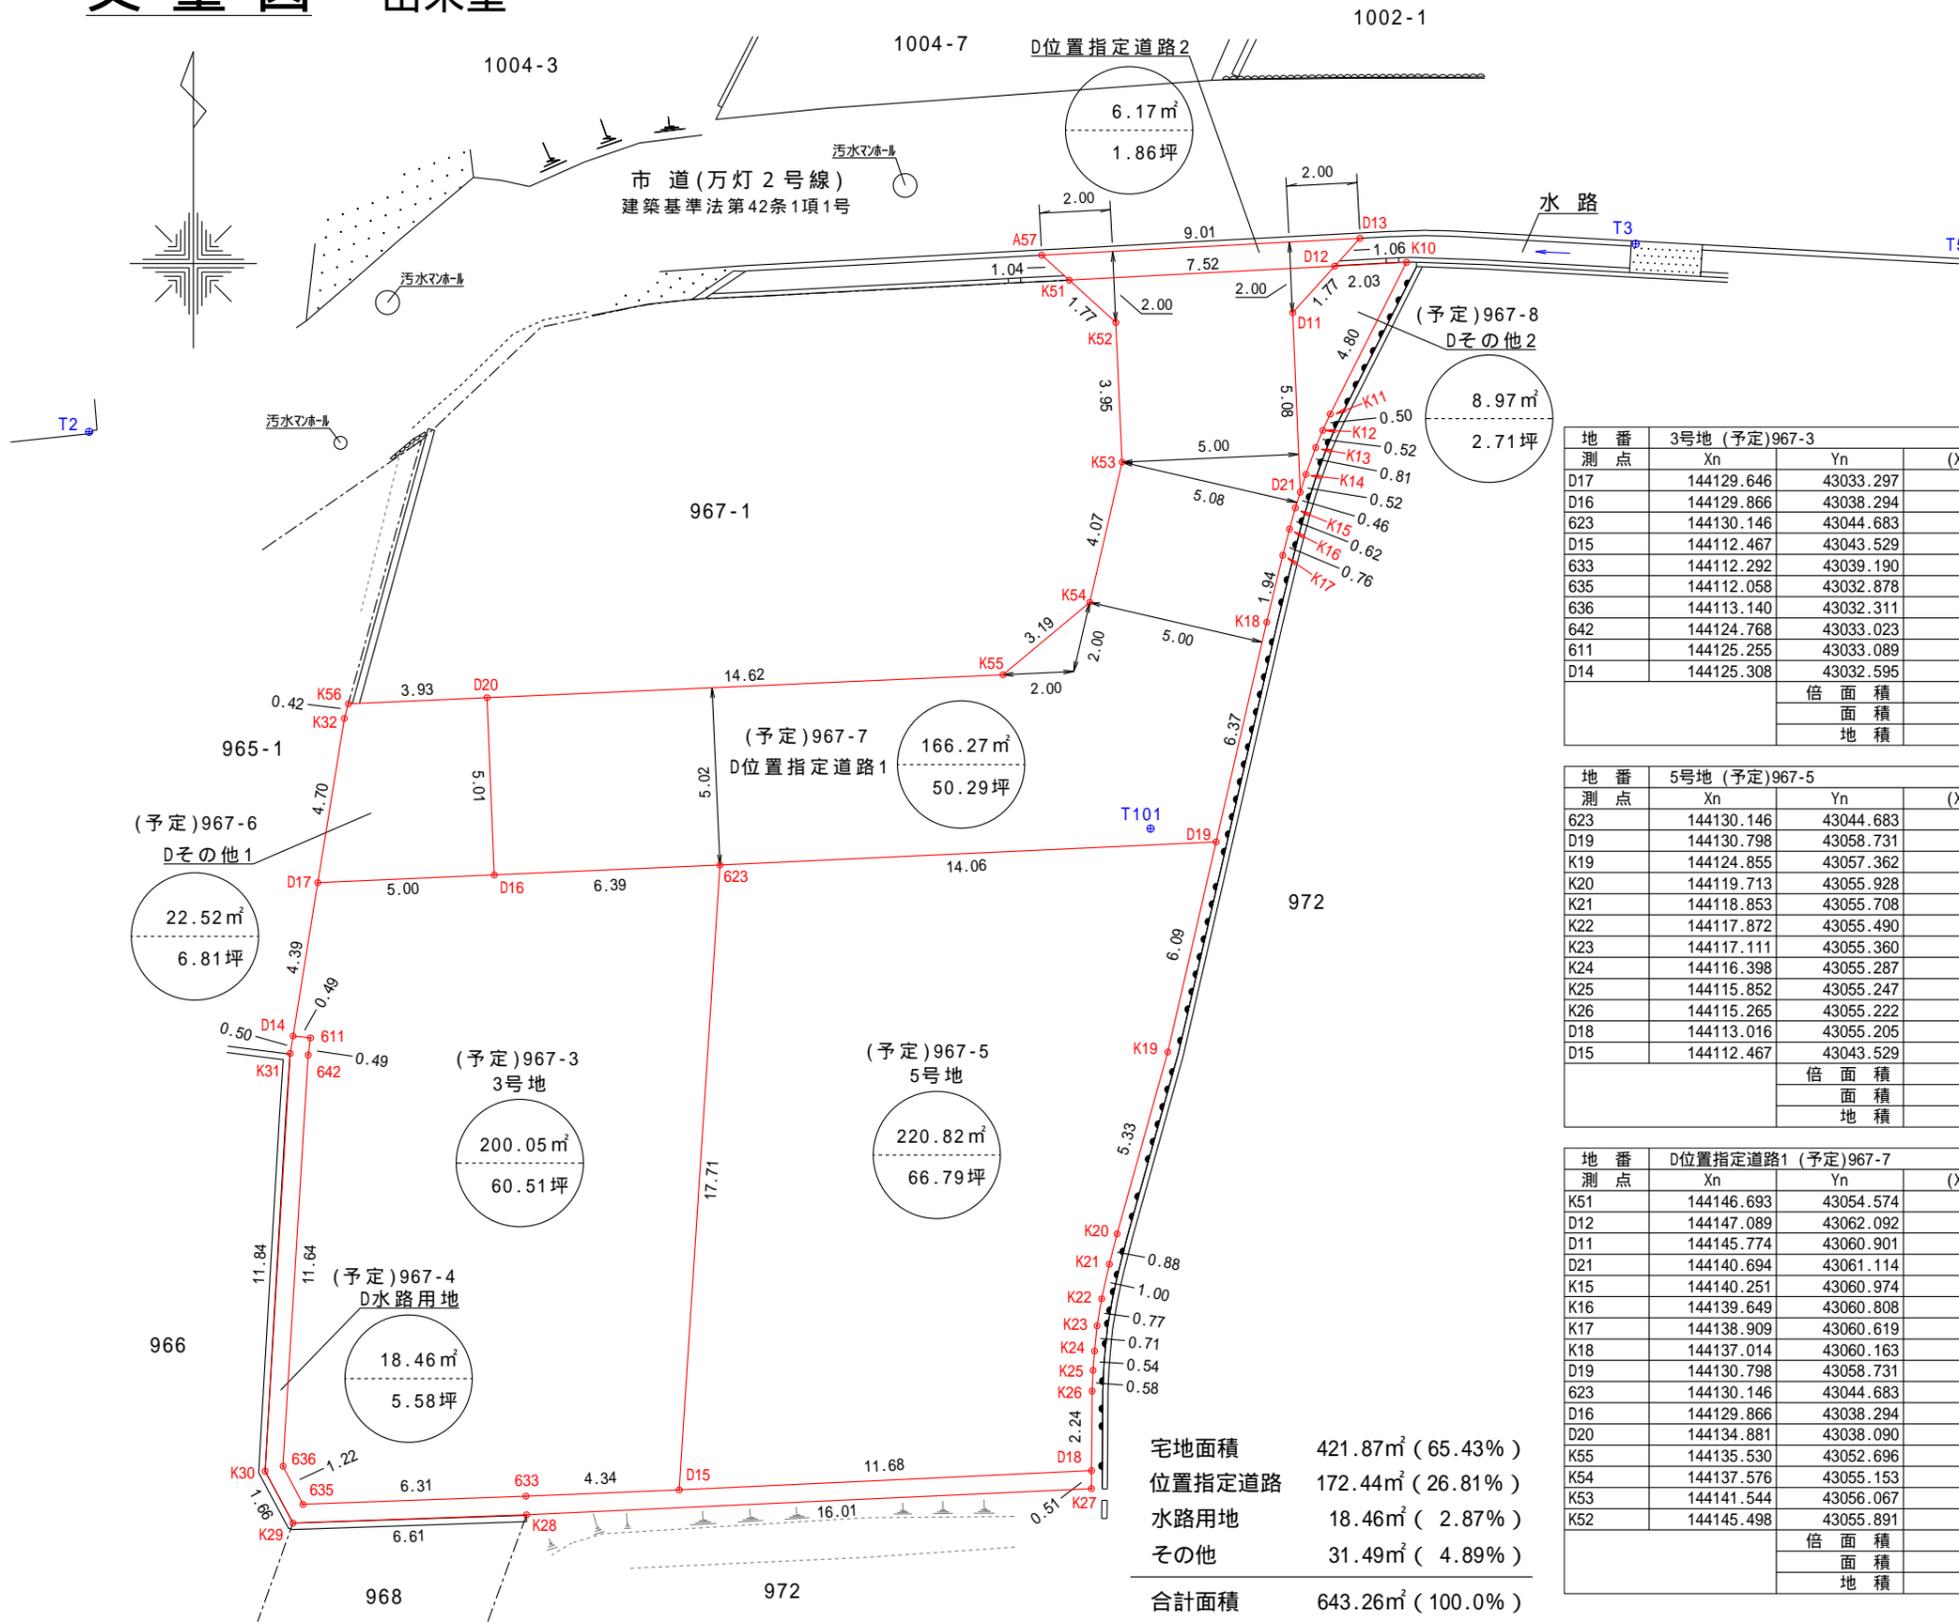

基準点座標一覧表

基準点	X座標	Y座標	標識
T1	144152.515	43087.998	鉄(白バット)
T2	144142.400	43026.823	鉄(黄バット)
T3	144147.721	43070.609	鉄(黄バット)
T5	144147.238	43080.074	鉄(黄バット)
T101	144131.176	43056.875	鉄(準バット)

座標求積表

地番	3号地(予定)967-3		
測点	Xn	Yn	(Xn+1 - Xn-1)Yn
D17	144129.646	43033.297	196145.767726
D16	144129.866	43038.294	21519.147000
623	144130.146	43044.683	-748934.439517
D15	144112.467	43043.529	-768499.166766
633	144112.292	43039.190	-17603.028710
635	144112.058	43032.878	36491.880544
636	144113.140	43032.311	546940.672810
642	144124.768	43033.023	521345.073645
611	144125.255	43033.089	23237.868060
D14	144125.308	43032.595	188956.124645
	倍面積		-400.100563
	面積		200.0502815
	地積		200.05 m <sup>2</sup>

地番	D位置指定道路2		
測点	Xn	Yn	(Xn+1 - Xn-1)Yn
A57	144147.398	43053.797	50889.588054
D13	144147.875	43062.804	-13306.406436
D12	144147.089	43062.092	-50899.392744
K51	144146.693	43054.574	13303.863366
	倍面積		-12.347760
	面積		6.1738800
	地積		6.17 m <sup>2</sup>

地番	5号地(予定)967-5		
測点	Xn	Yn	(Xn+1 - Xn-1)Yn
623	144130.146	43044.683	789052.084073
D19	144130.798	43058.731	-227823.745721
K19	144124.855	43057.362	-477290.857770
K20	144119.713	43055.928	-258421.679856
K21	144118.853	43055.708	-79265.558428
K22	144117.872	43055.490	-75002.663580
K23	144117.111	43055.360	-63463.600640
K24	144116.398	43055.287	-54206.606333
K25	144115.852	43055.247	-48781.594851
K26	144115.265	43055.222	-122104.609592
D18	144113.016	43055.205	-120468.463590
D15	144112.467	43043.529	737335.651770
	倍面積		-441.644518
	面積		220.8222590
	地積		220.82 m <sup>2</sup>

地番	D水路用地(予定)967-4		
測点	Xn	Yn	(Xn+1 - Xn-1)Yn
D14	144125.308	43032.595	18977.374395
611	144125.255	43033.089	-23237.868060
642	144124.768	43033.023	-521345.073645
636	144113.140	43032.311	-546940.672810
635	144112.058	43032.878	-36491.880544
633	144112.292	43039.190	17603.028710
D15	144112.467	43043.529	31163.514996
D18	144113.016	43055.205	1420.821765
K27	144112.500	43055.201	-53991.222054
K28	144111.762	43039.208	-41704.992552
K29	144111.531	43032.593	53016.154576
K30	144112.994	43031.807	571591.492381
K31	144124.814	43032.516	529902.402024
	倍面積		-36.920818
	面積		18.4604090
	地積		18.46 m <sup>2</sup>

地番	D位置指定道路1(予定)967-7		
測点	Xn	Yn	(Xn+1 - Xn-1)Yn
K51	144146.693	43054.574	68499.827234
D12	144147.089	43062.092	-39574.062548
D11	144145.774	43060.901	-275374.461895
D21	144140.694	43061.114	-237826.532622
K15	144140.251	43060.974	-44998.717830
K16	144139.649	43060.808	-57787.604336
K17	144138.909	43060.619	-113464.731065
K18	144137.014	43060.163	-349260.982093
D19	144130.798	43058.731	-295727.364508
623	144130.146	43044.683	-40117.644556
D16	144129.866	43038.294	203786.322090
D20	144134.881	43038.090	243767.741760
K55	144135.530	43052.696	116027.015720
K54	144137.576	43055.153	258933.690142
K53	144141.544	43056.067	341090.162774
K52	144145.498	43055.891	221694.782759
	倍面積		-332.558974
	面積		166.2794870
	地積		166.27 m <sup>2</sup>


地番	Dその他1(予定)967-6		
測点	Xn	Yn	(Xn+1 - Xn-1)Yn
K56	144134.706	43034.162	25347.121418
D20	144134.881	43038.090	-208304.355600
D16	144129.866	43038.294	-225305.469090
D17	144129.646	43033.297	190465.372522
K32	144134.292	43034.048	217752.282880
	倍面積		-45.047870
	面積		22.5239350
	地積		22.52 m <sup>2</sup>

地番	Dその他2(予定)967-8		
測点	Xn	Yn	(Xn+1 - Xn-1)Yn
D12	144147.089	43062.092	61234.294824
K10	144147.196	43064.125	-180266.427250
K11	144142.903	43061.962	-204716.567348
K12	144142.442	43061.747	-40693.350915
K13	144141.958	43061.551	-53654.692546
K14	144141.196	43061.272	-54429.447808
D21	144140.694	43061.114	197133.779892
D11	144145.774	43060.901	275374.461895
	倍面積		-17.94256
	面積		8.9746280
	地積		8.97 m <sup>2</sup>
合計			643.26m <sup>2</sup>

宅地面積	421.87m <sup>2</sup> (65.43%)
位置指定道路	172.44m <sup>2</sup> (26.81%)
水路用地	18.46m <sup>2</sup> (2.87%)
その他	31.49m <sup>2</sup> (4.89%)
合計面積	643.26m <sup>2</sup> (100.0%)

土地の所在	高松市国分寺町新居字万燈	縮尺	1 / 200	測量年月日	令和 年 月 日	特記事項		作製者	石井登記測量事務所 土地家屋調査士 石井敦雄 高松市春日町 1643-9 電話 843-3131
土地の地番	967-3および地先水路	図面番号		作製年月日	令和 年 月 日				

# 丈量図

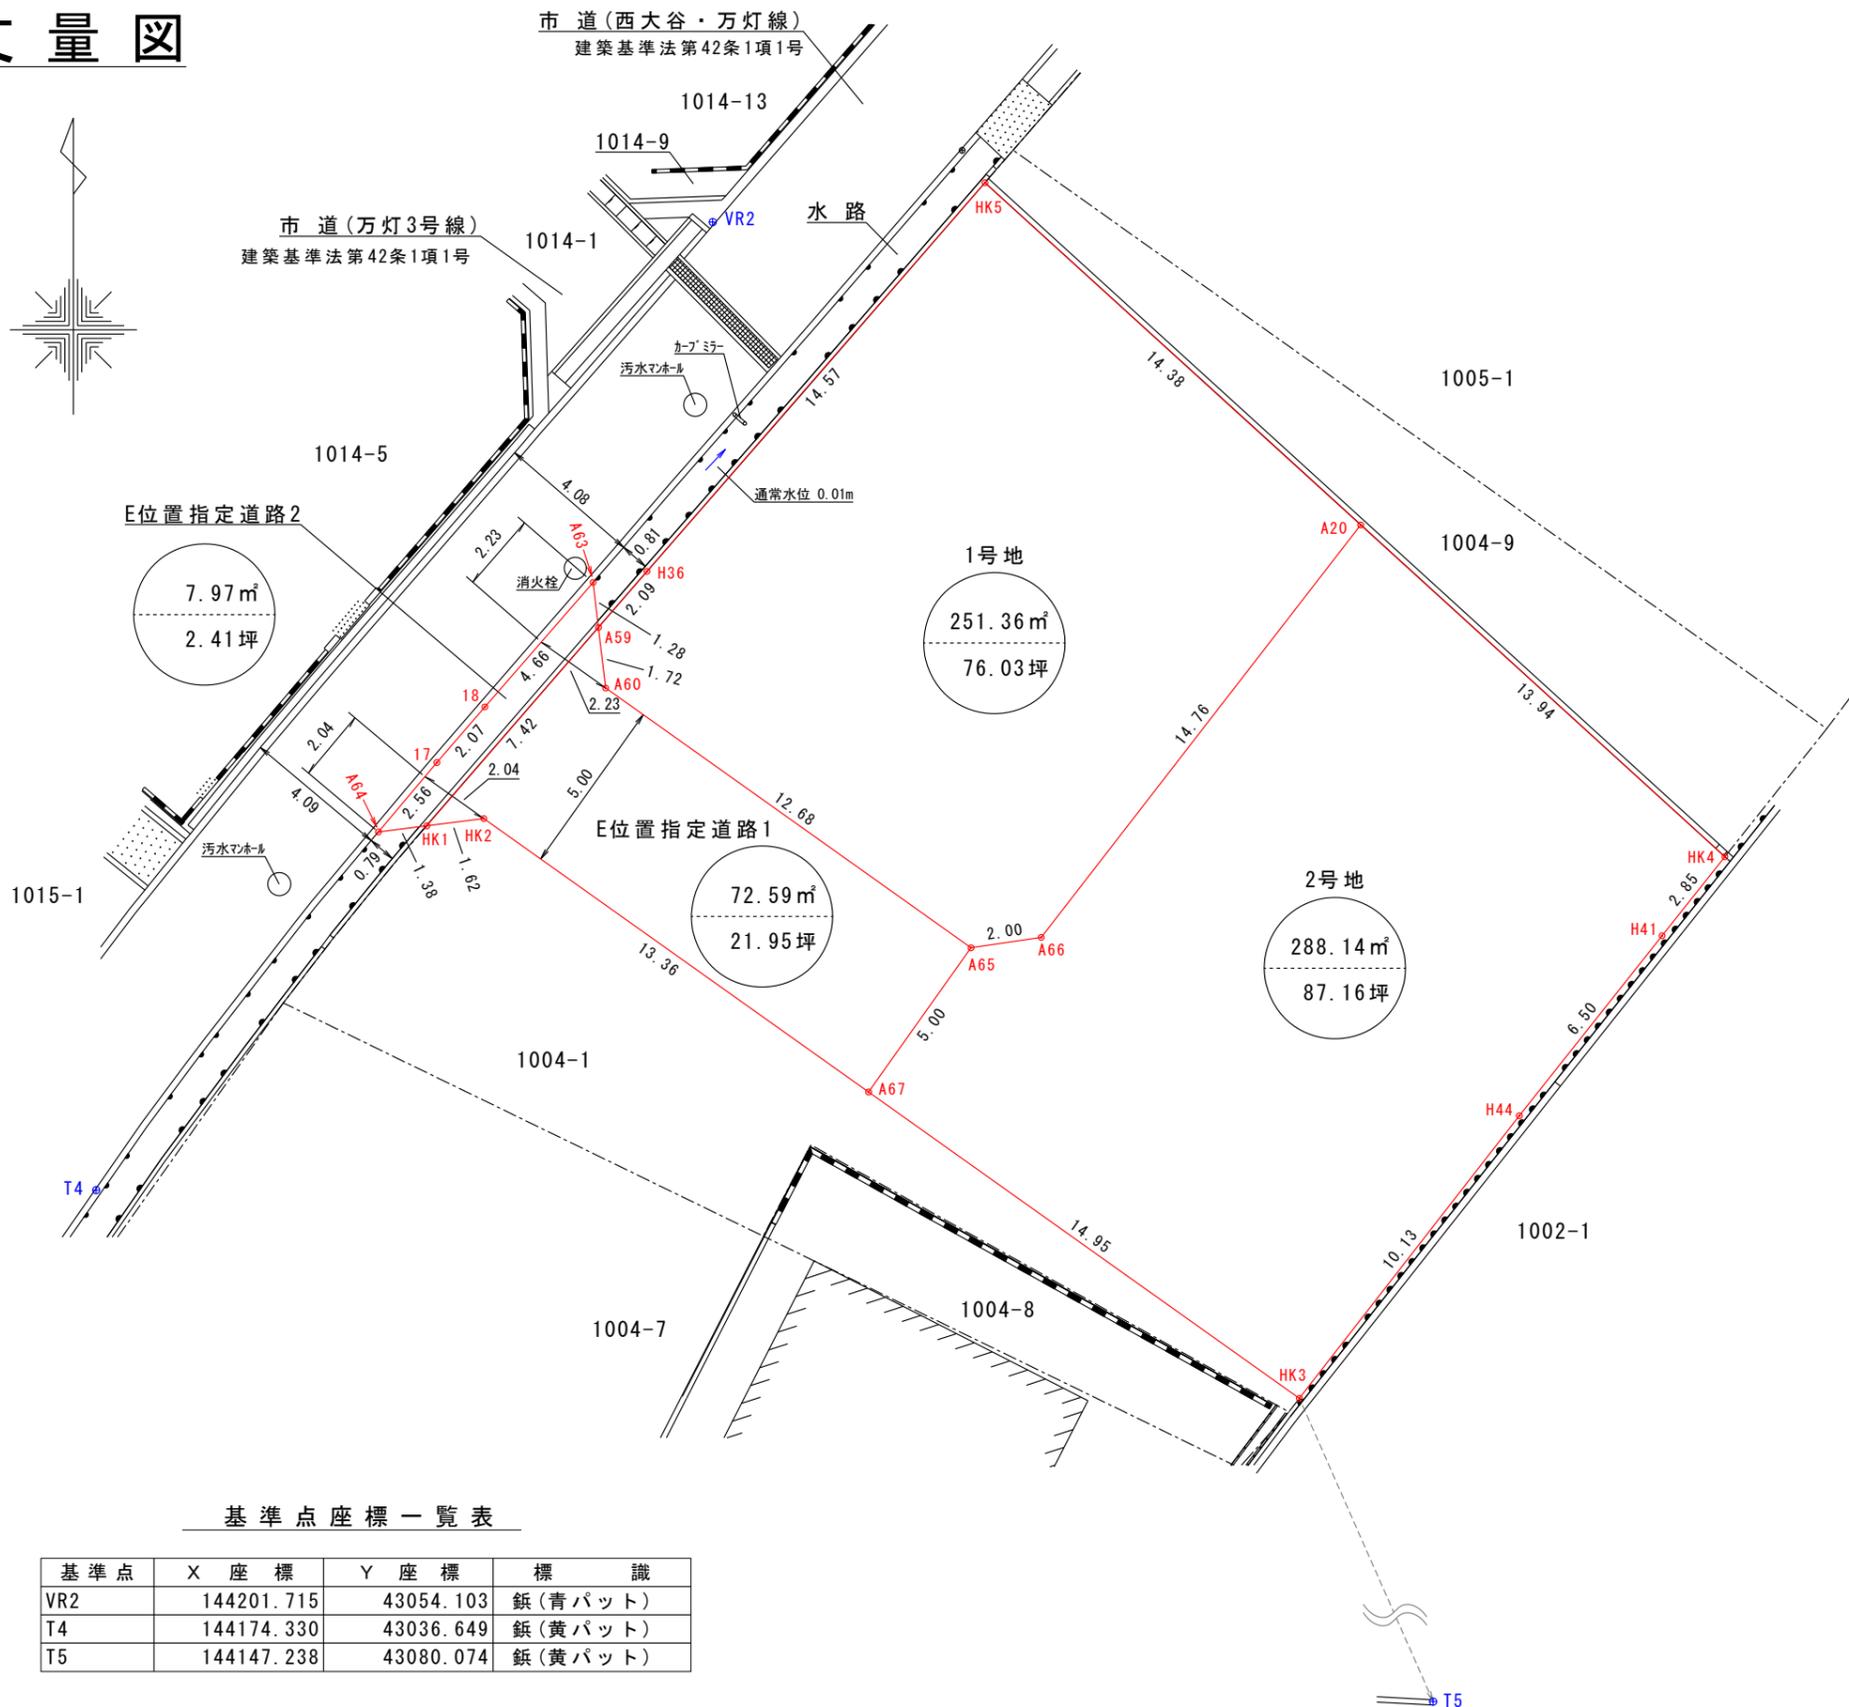

基準点座標一覧表

基準点	X 座標	Y 座標	標識
VR2	144201.715	43054.103	鉾(青バット)
T4	144174.330	43036.649	鉾(黄バット)
T5	144147.238	43080.074	鉾(黄バット)

座標求積表

地番	1号地		
測点	Xn	Yn	(Xn+1 - Xn-1)Yn
HK5	144202.829	43061.811	56540.157843
A20	144193.146	43072.449	-919553.713701
A66	144181.480	43063.405	-515038.323800
A65	144181.186	43061.419	303755.249626
A60	144188.534	43051.073	390128.823526
A59	144190.248	43050.869	142024.816831
H36	144191.833	43052.242	541640.256602
		倍面積	-502.733073
		面積	251.3665365
		地積	251.36 m <sup>2</sup>

地番	2号地		
測点	Xn	Yn	(Xn+1 - Xn-1)Yn
A20	144193.146	43072.449	98205.183720
HK4	144183.760	43082.760	-500664.753960
H41	144181.525	43080.981	-315697.428768
H44	144176.432	43076.942	-563661.786070
HK3	144168.440	43070.715	28900.449765
A67	144177.103	43058.519	548823.883174
A65	144181.186	43061.419	188479.830963
A66	144181.480	43063.405	515038.323800
		倍面積	-576.297376
		面積	288.1486880
		地積	288.14 m <sup>2</sup>

地番	E位置指定道路1		
測点	Xn	Yn	(Xn+1 - Xn-1)Yn
A59	144190.248	43050.869	167812.287362
A60	144188.534	43051.073	-390128.823526
A65	144181.186	43061.419	-492235.080589
A67	144177.103	43058.519	157421.945464
HK2	144184.842	43047.624	324277.751592
HK1	144184.636	43046.010	232706.730060
		倍面積	-145.189637
		面積	72.5948185
		地積	72.59 m <sup>2</sup>

地番	E位置指定道路2		
測点	Xn	Yn	(Xn+1 - Xn-1)Yn
A63	144191.521	43050.717	96864.113250
A59	144190.248	43050.869	-296405.233065
HK1	144184.636	43046.010	-249107.259870
A64	144184.461	43044.640	77006.860960
17	144186.425	43046.293	152254.738341
18	144187.998	43047.653	219370.839688
		倍面積	-15.940696
		面積	7.9703480
		地積	7.97 m <sup>2</sup>

合計 620.06m<sup>2</sup>

宅地面積 539.50m<sup>2</sup> (87.01%)  
 位置指定道路 80.56m<sup>2</sup> (12.99%)  
 合計面積 620.06m<sup>2</sup> (100.0%)

土地の所在	高松市国分寺町新居字万燈	縮尺	1 / 200	測量年月日	令和 年 月 日	特記事項	作製者	石井登記測量事務所 土地家屋調査士 石井 敦雄 高松市春日町 1643-9 電話 843-3131
土地の地番	1004-10および地先水路			図面番号	作製年月日			