


2案

分譲地内への高圧線新設にあたり地先への交渉が必要となります。

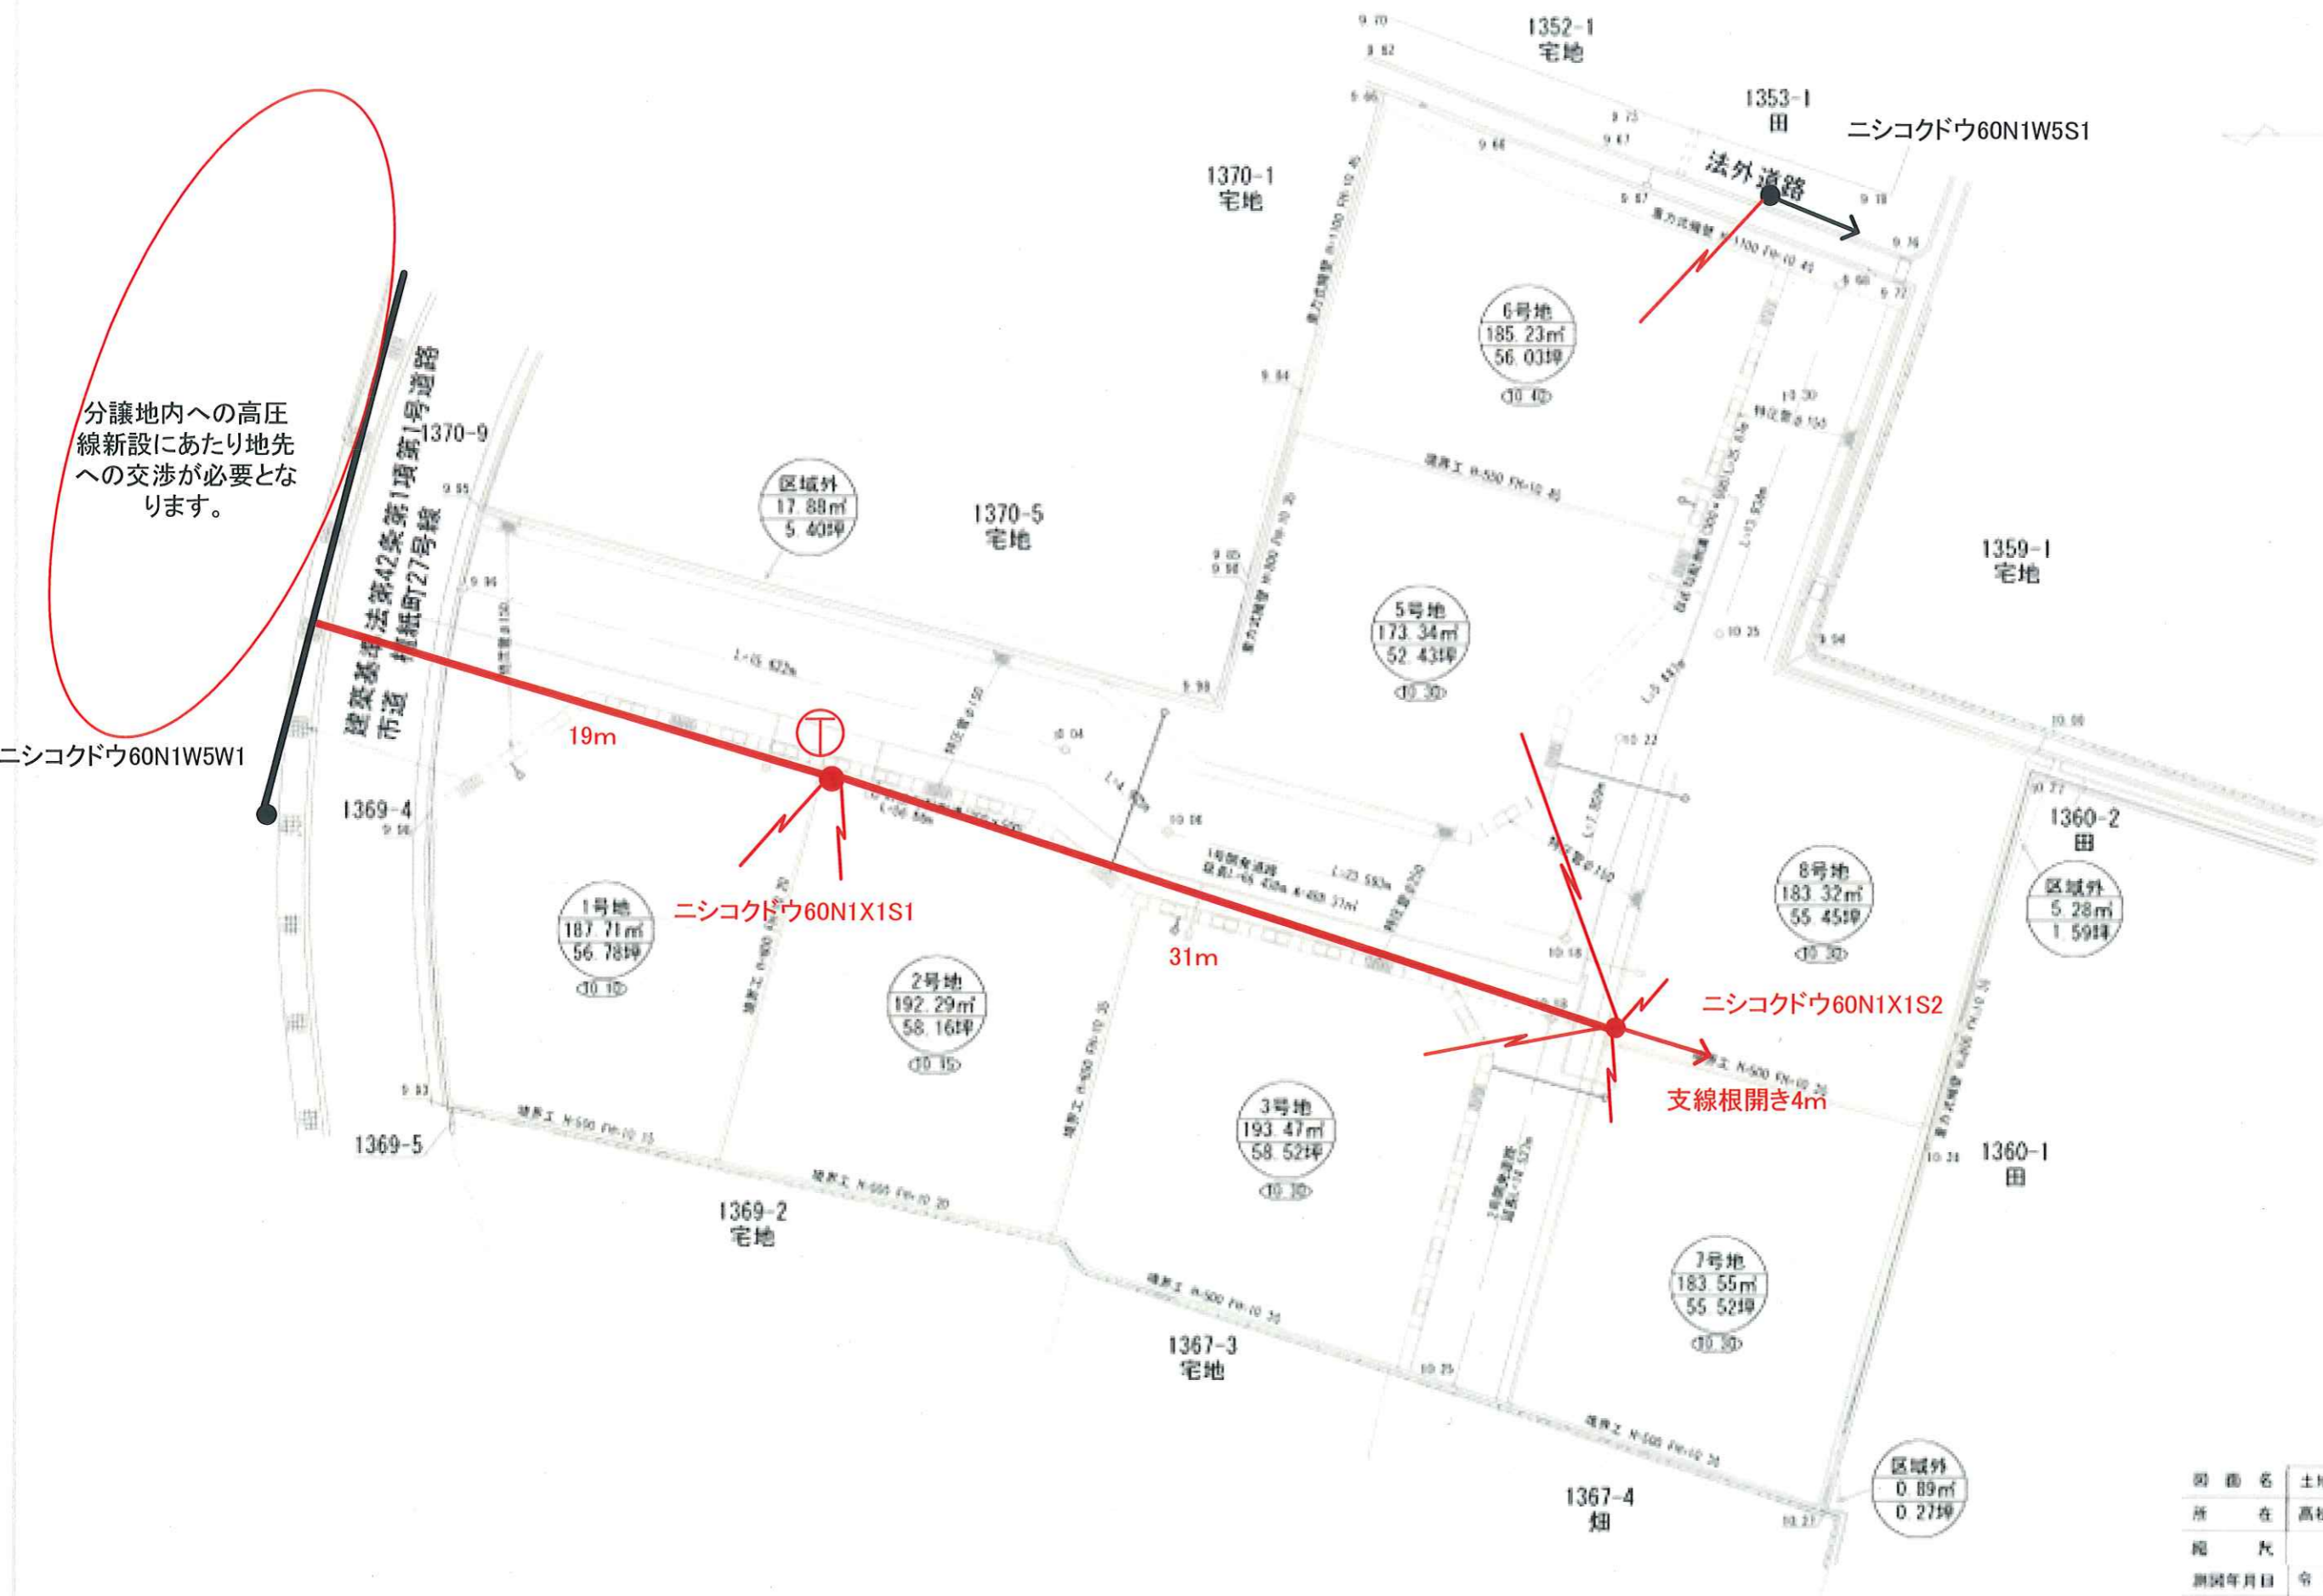

図面名	土地利用計画図	
所在	高松市穂紙町宇中森	
縮尺	1/254	図面番号
測図年月日	令和 7 年 7 月 2 0 日	
作成者	株式会社たかほし設計 高橋秀樹	