土地の所在	高松市飯田町字田中398番1

土　地　利　用　計　画　図

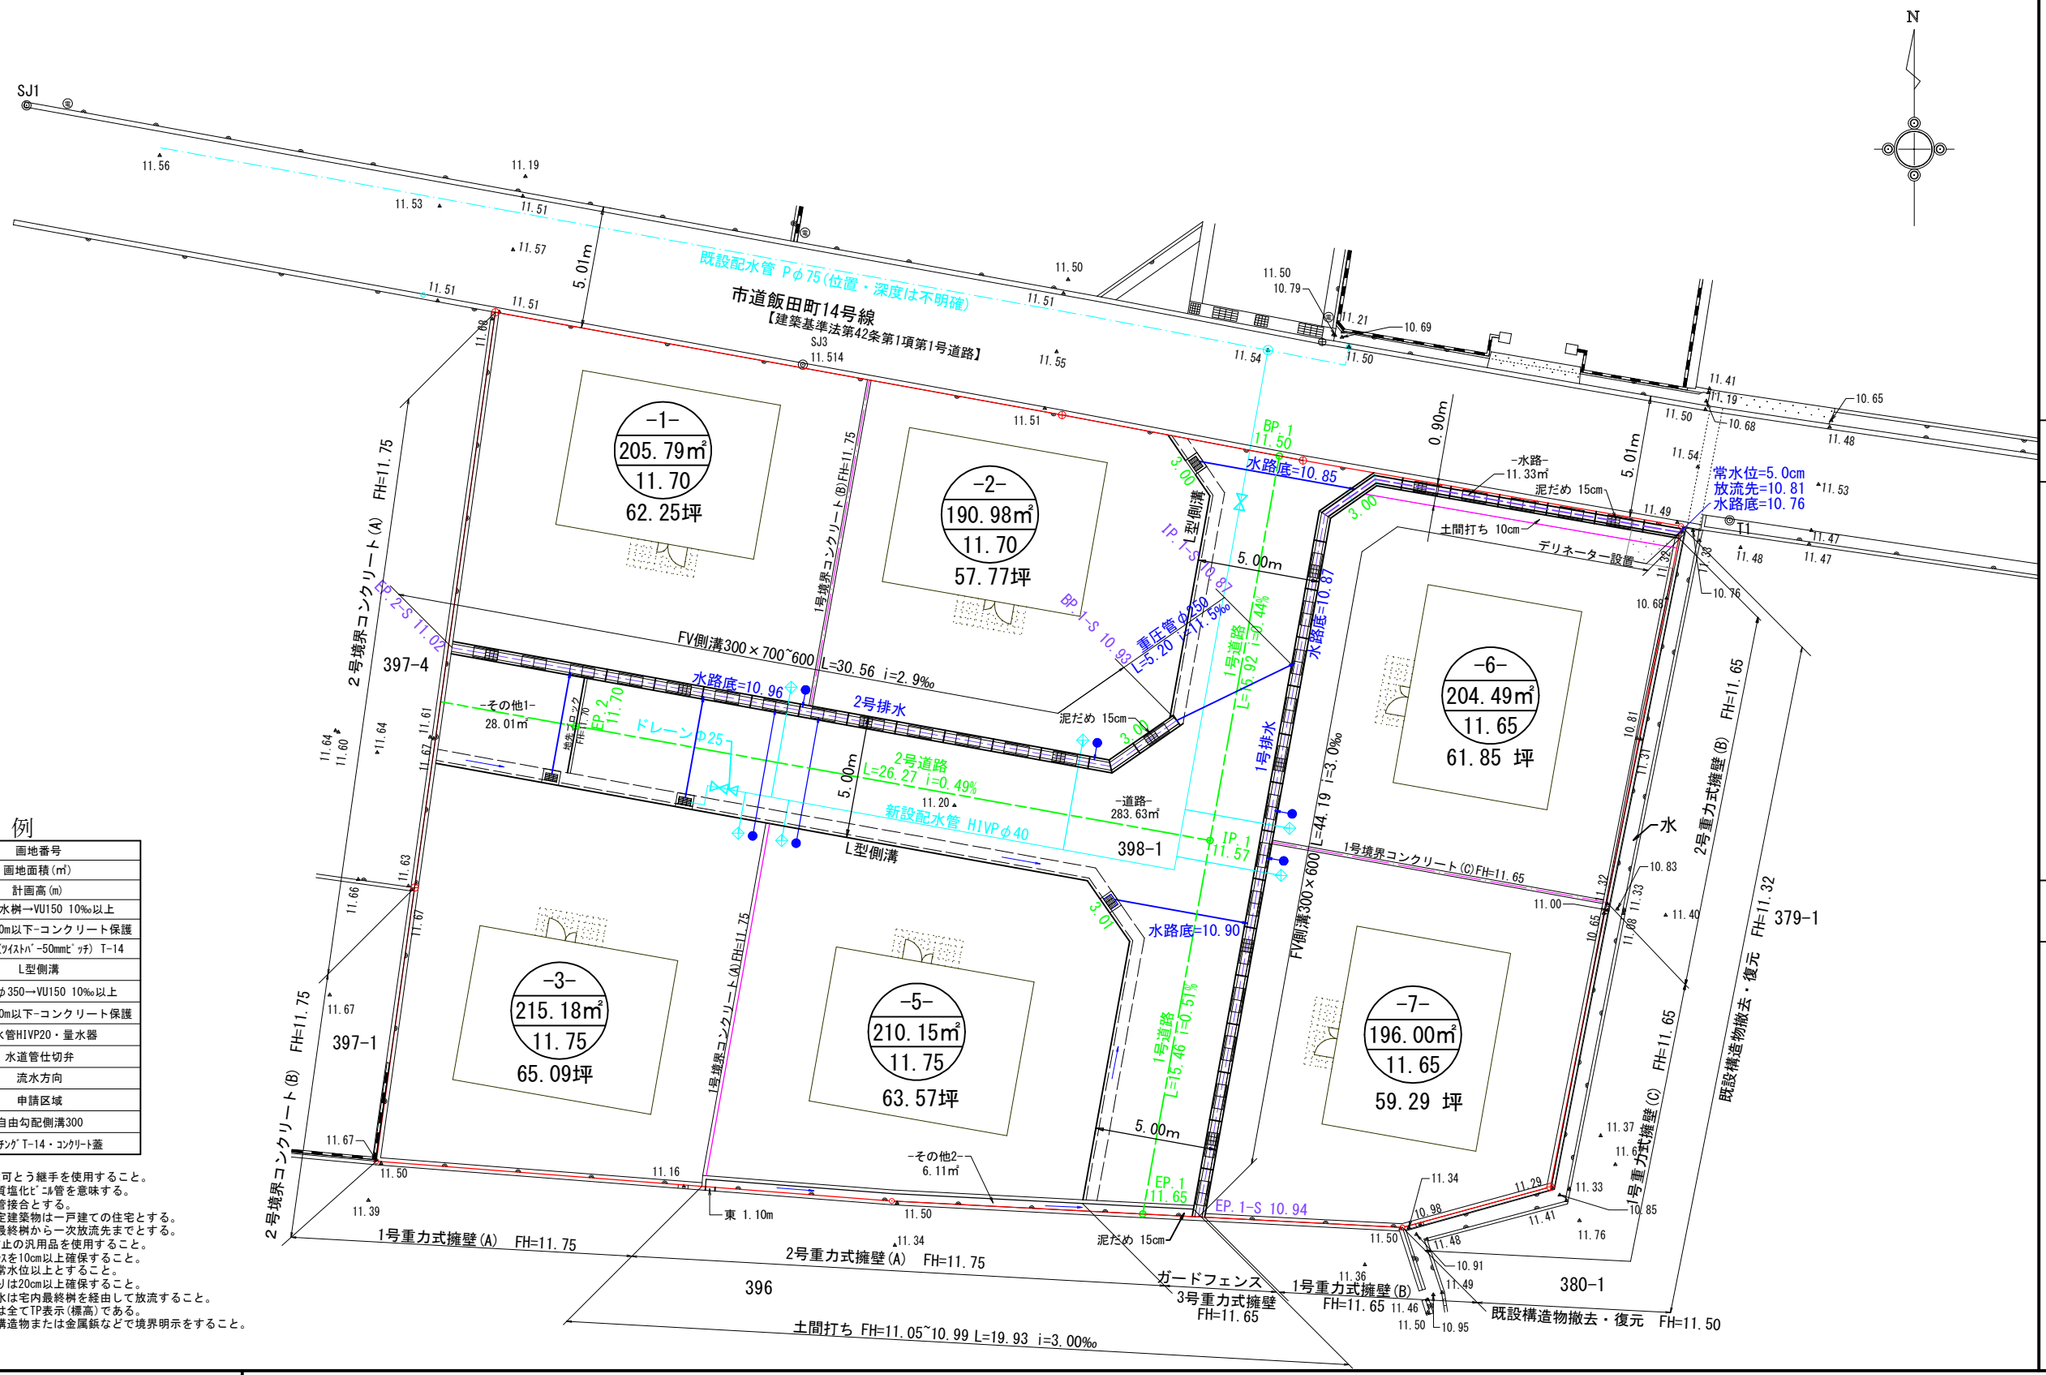

凡　例

	画地番号
	画地面積(㎡)
	計画高(m)
	道路集水桝→VU150 10‰以上
(泥だめ15cm)	土被り0.60m以下-コンクリート保護
	ｸﾞﾚｰﾁﾝｸﾞ(ﾂｲｽﾄﾊﾞｰ50mmﾋﾟｯﾁ) T-14
	L型側溝
	雨水桝φ350→VU150 10‰以上
(泥だめ15cm)	土被り0.60m以下-コンクリート保護
	給水管HIVP20・量水器
	水道管仕切弁
	流水方向
	申請区域
	自由勾配側溝300
	ｸﾞﾚｰﾁﾝｸﾞT-14・ｺﾝｸﾘｰﾄ蓋

注記）・ﾏﾝﾎｰﾙへの接続には可とう継手を使用すること。
・PRPとは、ﾘﾌﾞ付硬質塩化ﾋﾞﾆﾙ管を意味する。
・本管への接続は支管接合とする。
・各区画における予定建築物は一戸建ての住宅とする。
・開発協議の対象は最終桝から一次放流先までとする。
・ﾏﾝﾎｰﾙ鉄蓋は浮上防止の汎用品を使用すること。
・管の交差部はｸﾘｱﾗｽを10cm以上確保すること。
・放流先の管底は通常水位以上とすること。
・宅内排水管の土被りは20cm以上確保すること。
・合併浄化槽の処理水は宅内最終桝を経由して放流すること。
・図面内の高さ標記は全てTP表示(標高)である。
・開発区域界には、構造物または金属鋲などで境界明示をすること。

縮　尺	1：250

開発許可年月日	
第	令和　年　月　日
1 号	

申請者

株式会社エスレーヴ
代表取締役　津村　江里子

住所・氏名
作製者

高松市三条町弐七八番地壱弐
株式会社高松合同企画
土地家屋調査士・測量士　野田　明良