丈量図

S=1:250

地　番	-1-		
筆界点	X 座 標	Y 座 標	点間距離
SBY1	146380.332	45712.697	15.49
D102	146377.568	45727.948	13.50
D100	146364.282	45725.553	9.27
D114	146365.928	45716.423	5.69
D101	146366.938	45710.818	13.52
倍面積	411.5912500		
面　積	205.7956250 ㎡		
地　積	205.79 ㎡		

地　番	-2-		
筆界点	X 座 標	Y 座 標	点間距離
D96	146375.329	45740.124	3.00
D97	146372.850	45741.831	9.19
D98	146363.804	45740.200	3.00
D99	146362.087	45737.728	12.37
D100	146364.282	45725.553	13.50
D102	146377.568	45727.948	7.98
SN3	146376.143	45735.809	4.39
倍面積	381.9683530		
面　積	190.9841765 ㎡		
地　積	190.98 ㎡		

地　番	-3-		
筆界点	X 座 標	Y 座 標	点間距離
D104	146359.494	45723.901	14.73
D109	146344.996	45721.288	0.29
D110	146344.697	45721.265	13.46
S67	146345.731	45707.844	11.25
SB6	146356.881	45709.408	5.14
D103	146361.978	45710.123	5.50
D115	146361.002	45715.536	8.49
倍面積	430.3796360		
面　積	215.1898180 ㎡		
地　積	215.18 ㎡		

地　番	-5-		
筆界点	X 座 標	Y 座 標	点間距離
D105	146357.162	45736.840	3.01
D106	146354.689	45738.557	10.85
D107	146344.008	45736.632	7.76
D108	146344.410	45728.882	7.61
D109	146344.996	45721.288	14.73
D104	146359.494	45723.901	13.14
倍面積	420.3121320		
面　積	210.1560660 ㎡		
地　積	210.15 ㎡		

地　番	-6-		
筆界点	X 座 標	Y 座 標	点間距離
D119	146370.720	45760.873	12.89
D120	146372.927	45748.165	1.72
D117	146371.942	45746.753	13.41
D93	146358.740	45744.373	13.86
D94	146356.280	45758.017	14.71
倍面積	408.9993840		
面　積	204.4996920 ㎡		
地　積	204.49 ㎡		

地　番	-7-		
筆界点	X 座 標	Y 座 標	点間距離
D93	146358.740	45744.373	15.23
D113	146343.747	45741.670	0.30
D95	146343.449	45741.617	8.07
A46	146343.031	45749.682	6.26
A61	146344.686	45755.723	11.81
D94	146356.280	45758.017	13.86
倍面積	392.0010280		
面　積	196.0005140 ㎡		
地　積	196.00 ㎡		

地　番	-道路-		
筆界点	X 座 標	Y 座 標	点間距離
D114	146365.928	45716.423	9.27
D100	146364.282	45725.553	12.37
D99	146362.087	45737.728	3.00
D98	146363.804	45740.200	9.19
D97	146372.850	45741.831	3.00
D96	146375.329	45740.124	5.60
SN4	146374.291	45745.627	3.64
D116	146373.667	45749.220	1.28
D120	146372.927	45748.165	1.72
D117	146371.942	45746.753	13.41
D93	146358.740	45744.373	15.23
D113	146343.747	45741.670	5.04
D107	146344.008	45736.632	10.85
D106	146354.689	45738.557	3.01
D105	146357.162	45736.840	13.14
D104	146359.494	45723.901	8.49
D115	146361.002	45715.536	5.00
倍面積	567.2780370		
面　積	283.6390185 ㎡		
地　積	283.63 ㎡		

地　番	ーその他1-		
筆界点	X 座 標	Y 座 標	点間距離
D101	146366.938	45710.818	5.69
D114	146365.928	45716.423	5.00
D115	146361.002	45715.536	5.50
D103	146361.978	45710.123	5.00
倍面積	56.0329000		
面　積	28.0164500 ㎡		
地　積	28.01 ㎡		

地　番	-その他2-		
筆界点	X 座 標	Y 座 標	点間距離
D95	146343.449	45741.617	0.30
D113	146343.747	45741.670	5.04
D107	146344.008	45736.632	7.76
D108	146344.410	45728.882	7.61
D109	146344.996	45721.288	0.29
D110	146344.697	45721.265	7.62
A45	146344.111	45728.863	12.77
倍面積	12.2364810		
面　積	6.1182405 ㎡		
地　積	6.11 ㎡		

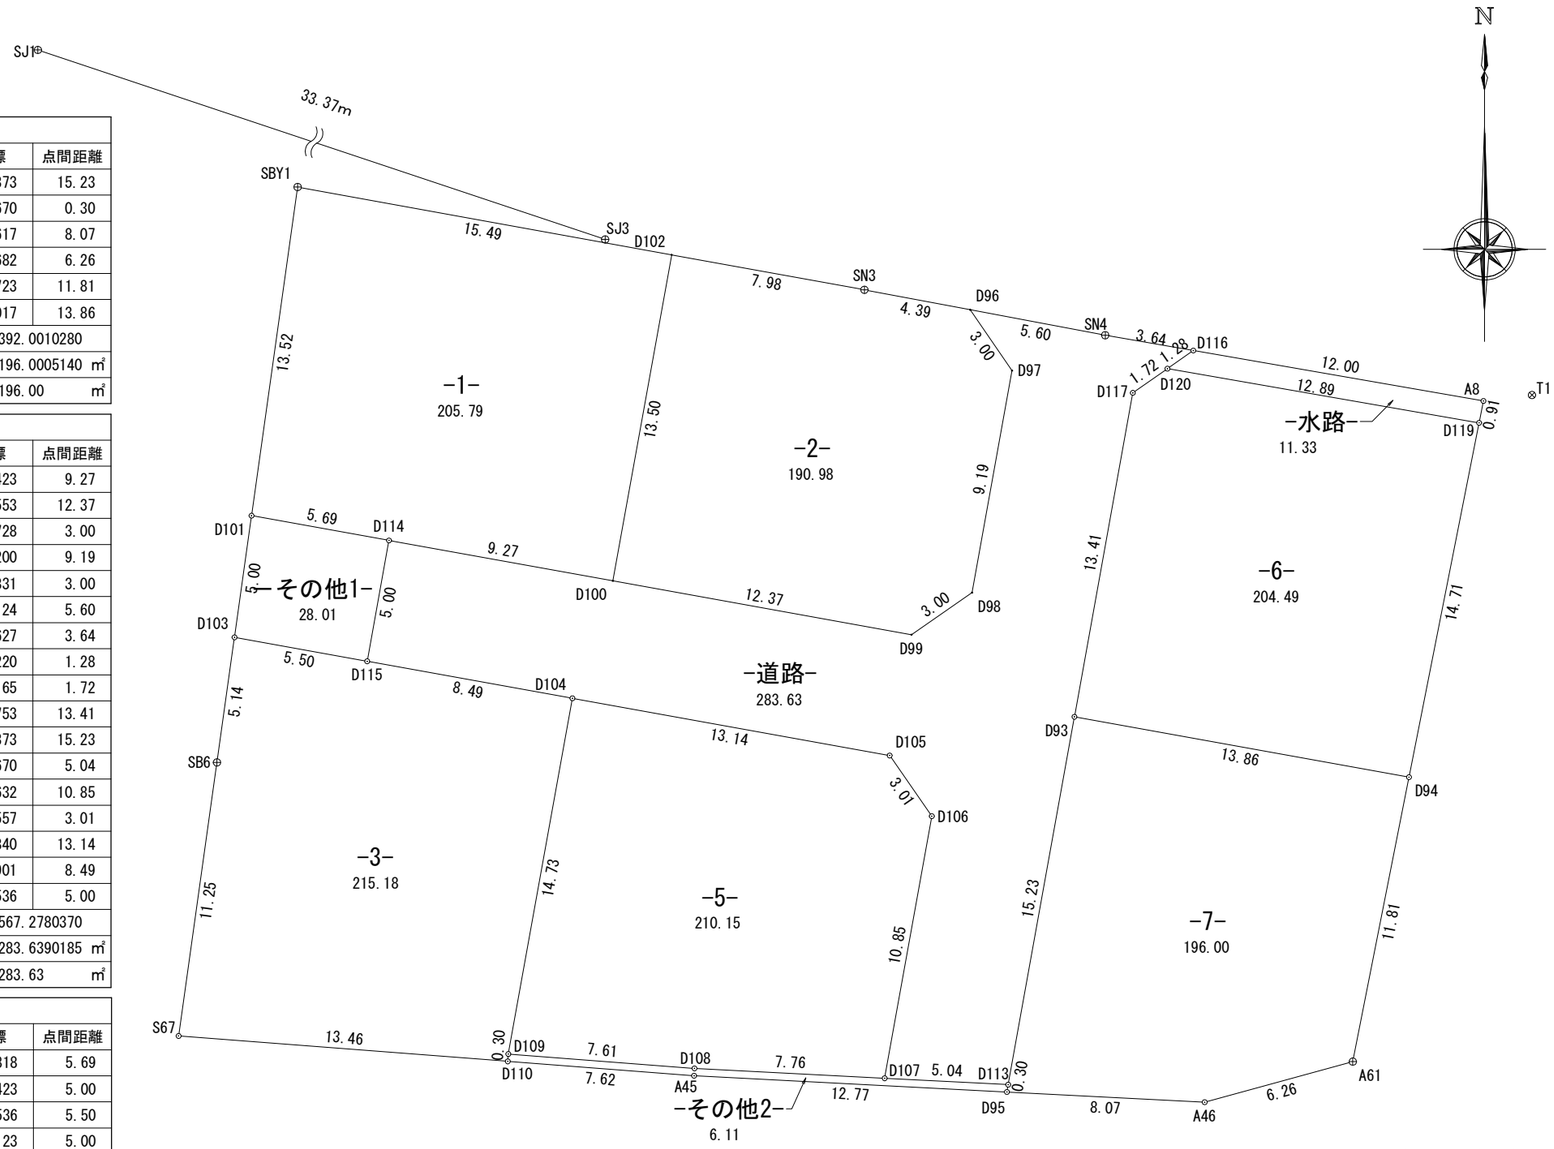

面　積　一　覧　表

区　分	面積
宅地	1222.59㎡
道路	283.63㎡
水路	11.33㎡
その他	34.12㎡
合計	1551.67㎡

地　番	ー水路-		
筆界点	X 座 標	Y 座 標	点間距離
D116	146373.667	45749.220	1.28
D120	146372.927	45748.165	12.89
D119	146370.720	45760.873	0.91
A8	146371.613	45761.050	12.00
倍面積	22.6600530		
面　積	11.3300265 ㎡		
地　積	11.33 ㎡		

準拠点座標リスト			
点　名	X座標	Y座標	標　識
SJ1	146388.765	45693.581	既設金属鋲
SJ3	146378.196	45725.237	既設金属鋲
T1	146371.854	45763.030	金属鋲

所　在	高松市飯田町字田中		
図面名	丈量図		
縮　尺	1/250	図面番号	14
作成年月日	令和　2　年　4　月　20　日		
作成者	高松市三条町278番地12 株式会社高松合同企画 土地家屋調査士・測量士　野田　明良		