

土地の所在

木田郡三木町大字井戸字二条2414番, 2415番の一部, 2416番, 2417番, 2418番1, 2418番2, 2419番, 2420番1

土地利用計画図

開発許可
年 月 日

第 令和
一 年
号 月
日

申請者



株式会社エスレーヴ
代表取締役 津村 江里子

住所・氏名
作 製

高松市三条町式七八番地式
株式会社高松合同企画
土地家屋調査士・測量士 野田 明良

予定建物：木造2階建住宅 (m)

区分	1階面積	2階面積	延床面積	建築面積
11号地以外	52.17	52.17	104.34	52.17
11号地	72.00	74.00	146.00	74.00

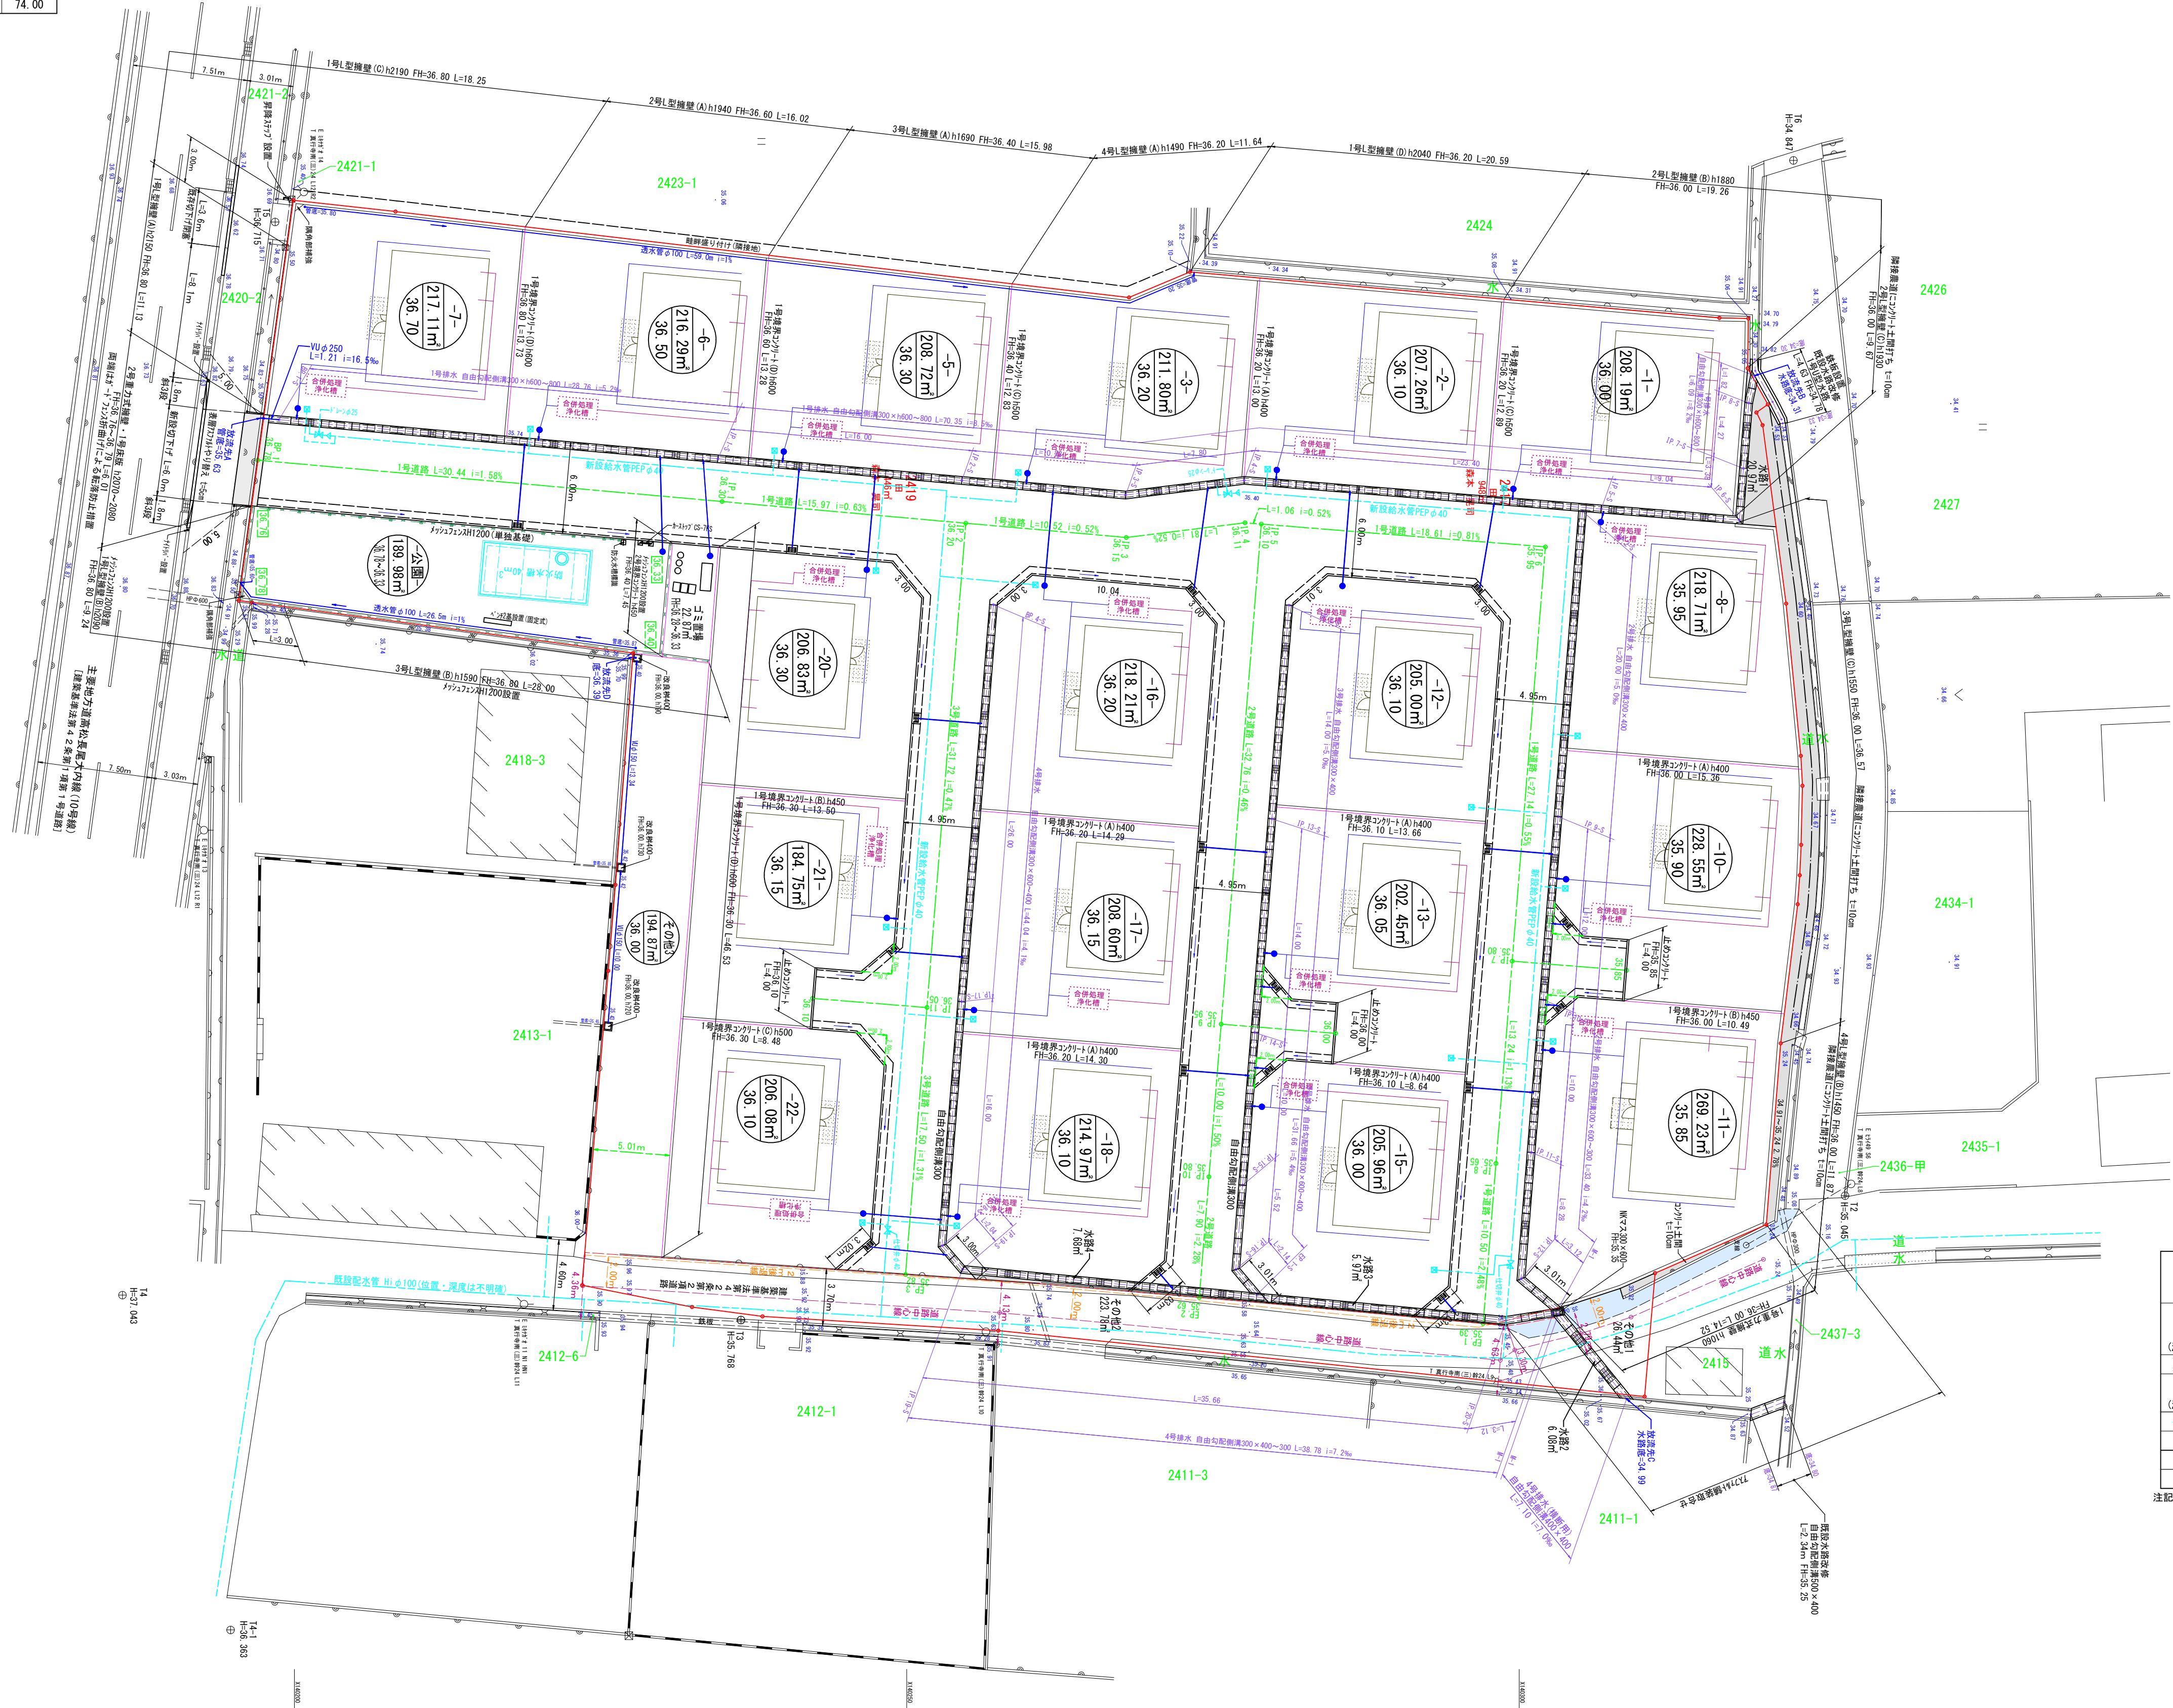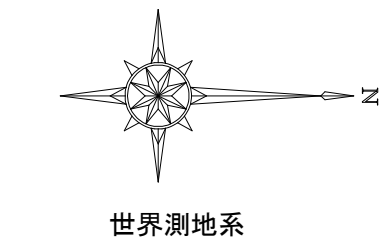

自由勾配設計面一覧

源点名称	距離(m)	勾配(%)	高さ(m)
BP-1-S	28.76	5.2	35.65
IP-1-S	18.00		35.89, 35.95
IP-2-S	10.73		35.41
IP-3-S	7.80	8.5	35.32
IP-4-S	23.40		35.25
IP-5-S	9.64		35.06
IP-6-S	3.38		34.98
IP-7-S	8.28		34.96, 34.46
IP-8-S	4.27	14.8	34.34
排水先B	1.82		34.31

源点名称	距離(m)	勾配(%)	高さ(m)
BP-2-S	20.00	5.0	35.50
IP-9-S	12.00		35.43, 35.16
IP-10-S	10.00		35.13
IP-11-S	8.28	4.2	35.09
IP-12-S	3.12		35.05
排水先C			35.04

源点名称	距離(m)	勾配(%)	高さ(m)
BP-3-S	14.00	5.0	35.62
IP-13-S	14.00		35.53, 35.35
IP-14-S	10.00		35.27
IP-15-S	7.84	5.4	35.22
IP-16-S	5.52		35.19
IP-17-S	2.14		35.18

源点名称	距離(m)	勾配(%)	高さ(m)
BP-4-S	28.00		35.30
IP-17-S	16.00	4.1	35.33
IP-18-S	7.84		35.32
IP-19-S	35.66	7.2	35.06
IP-20-S	3.12		35.04
排水先D	7.10	7.0	34.99

凡例

	図地番号
	計画高(m)
	道路集水溝-VU150 10%以上
	土被り0.60m以下-コンクリート保護
	ゲートゲ (9x3) 50mm 柵 T-14・T-20
	L型側溝
	雨水樹φ350-VU150 10%以上
	土被り0.60m以下-コンクリート保護
	給水管PPφ20・量水器
	水道管切弁
	流水方向
	申請区域

注記：開発協議の対象は最終設計から一次協議先までとする。
 ・電柱は道路敷地内に設置しないこと。
 ・放流先の管底は通常水位以上とする。
 ・商業区画等は、不動産により境界を明確に示すこと。
 ・ゲートゲの柵荷重は、6m以上の道路については1-20, 6m未満の道路については1-14とする。

凡例

	杭記号
	杭 種
	金属杭
	境界プレート
	プラスチック杭
	境界プレート(画通)

縮 尺 1 : 2 5 0 (A 1)
1 : 5 0 0 (A 3)