土地の所在	高松市前田西町字岡崎541-1

土　地　利　用　計　画　図

基本図

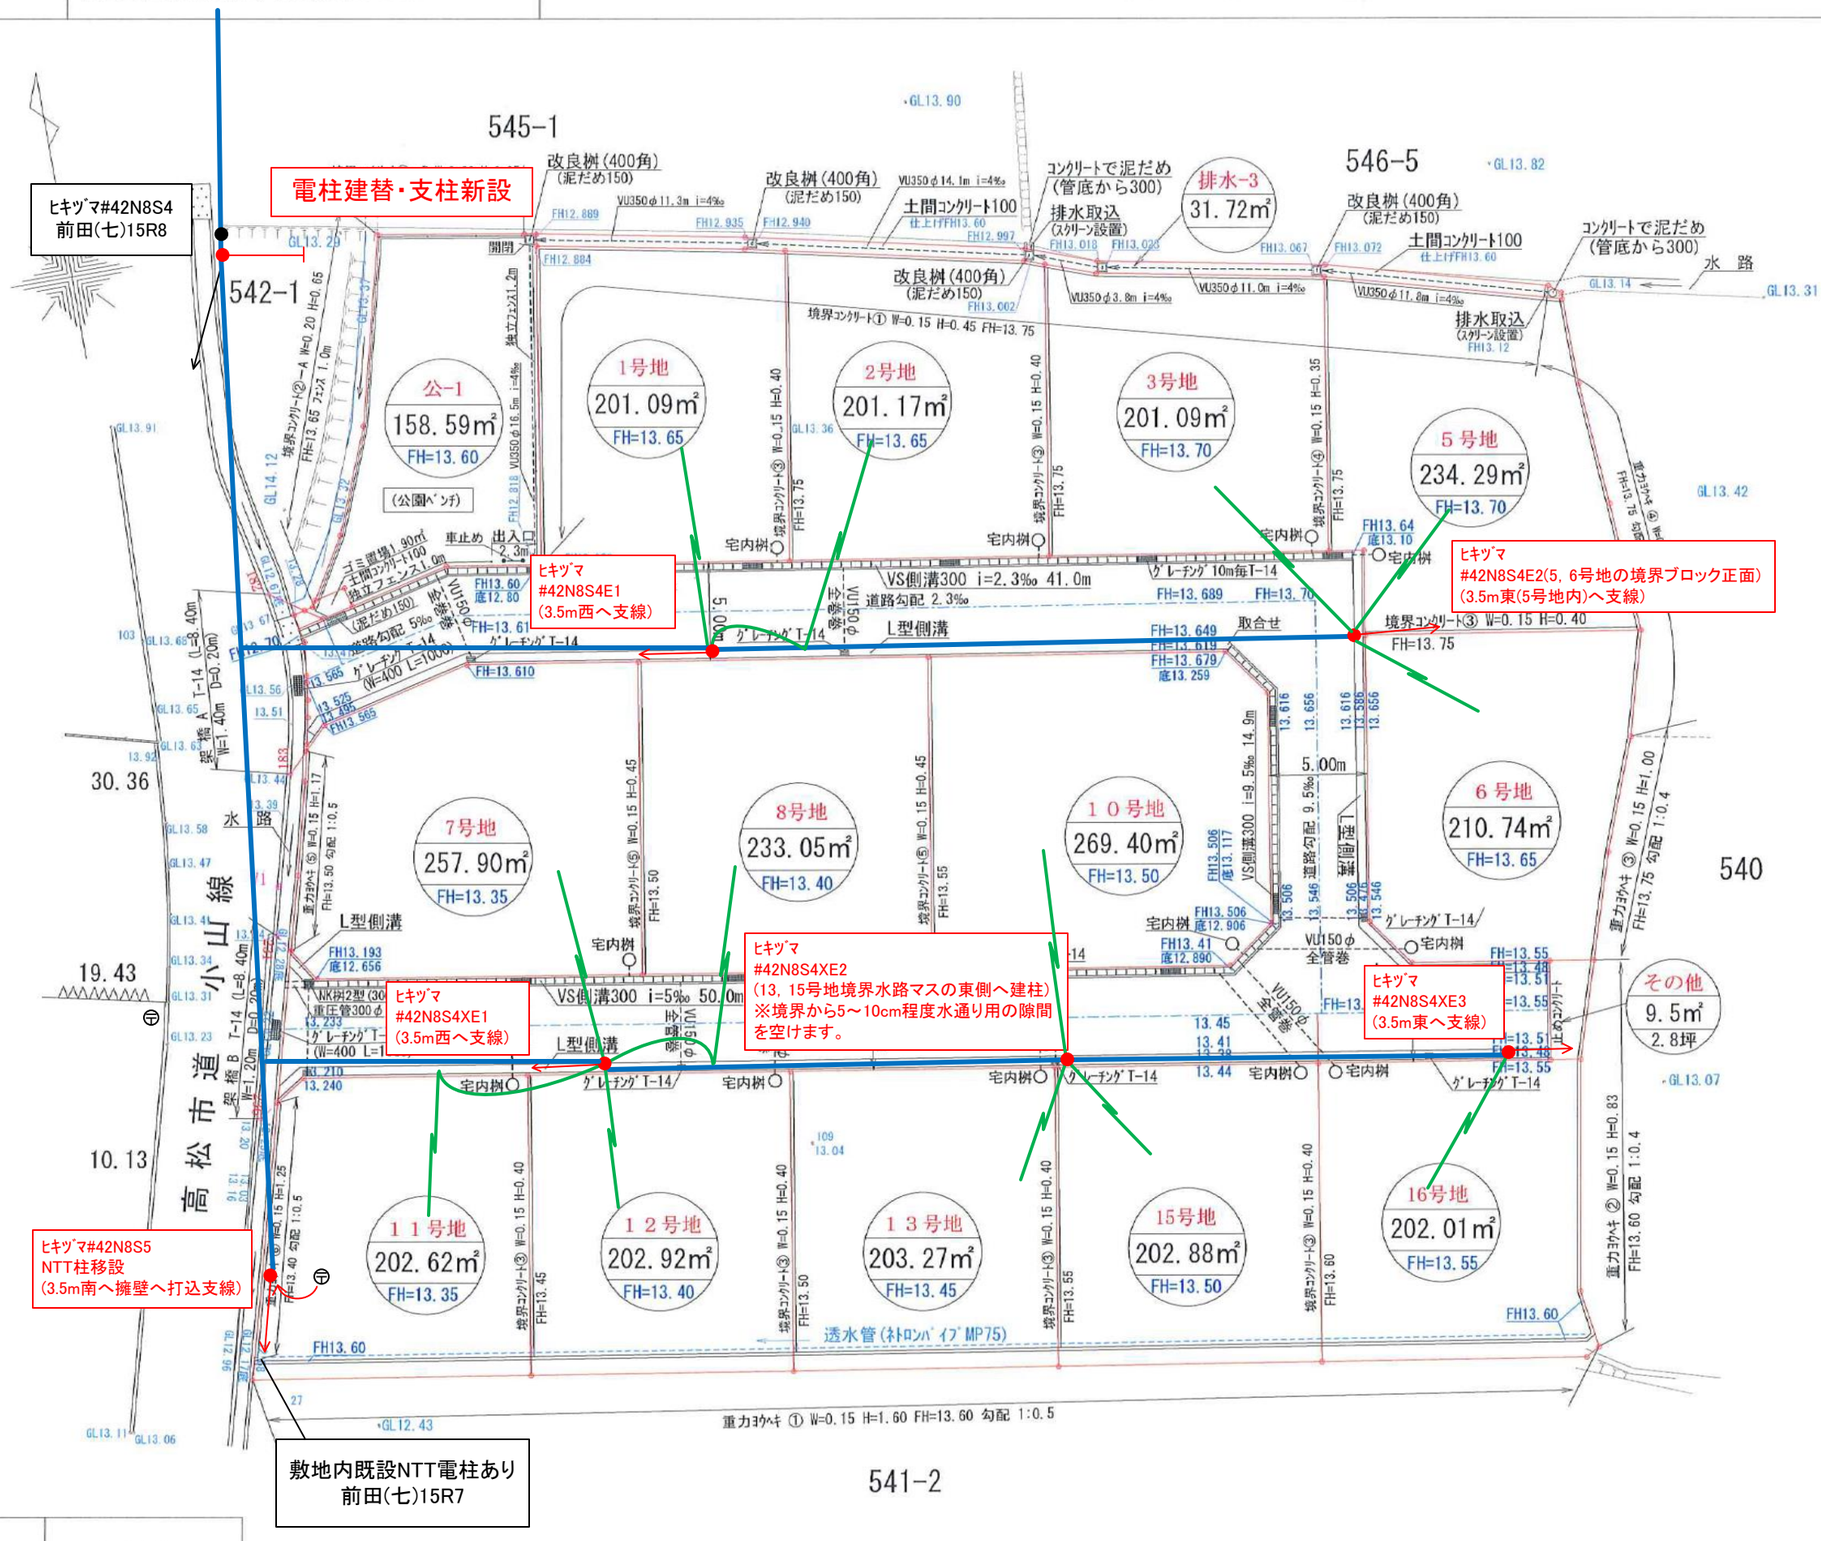

縮尺	1/300

開発許可	
年月日	
第　号	令和　年　月　日
申請者	株式会社 エスレーヴ 代表取締役 津村江里子
作成者 住所・氏名	高松市六条町８７５番地２ 行政書士 大西達男 ㊞